


Ruokapiirin vaja	MK 1:50	SP
	19.5.13	A3

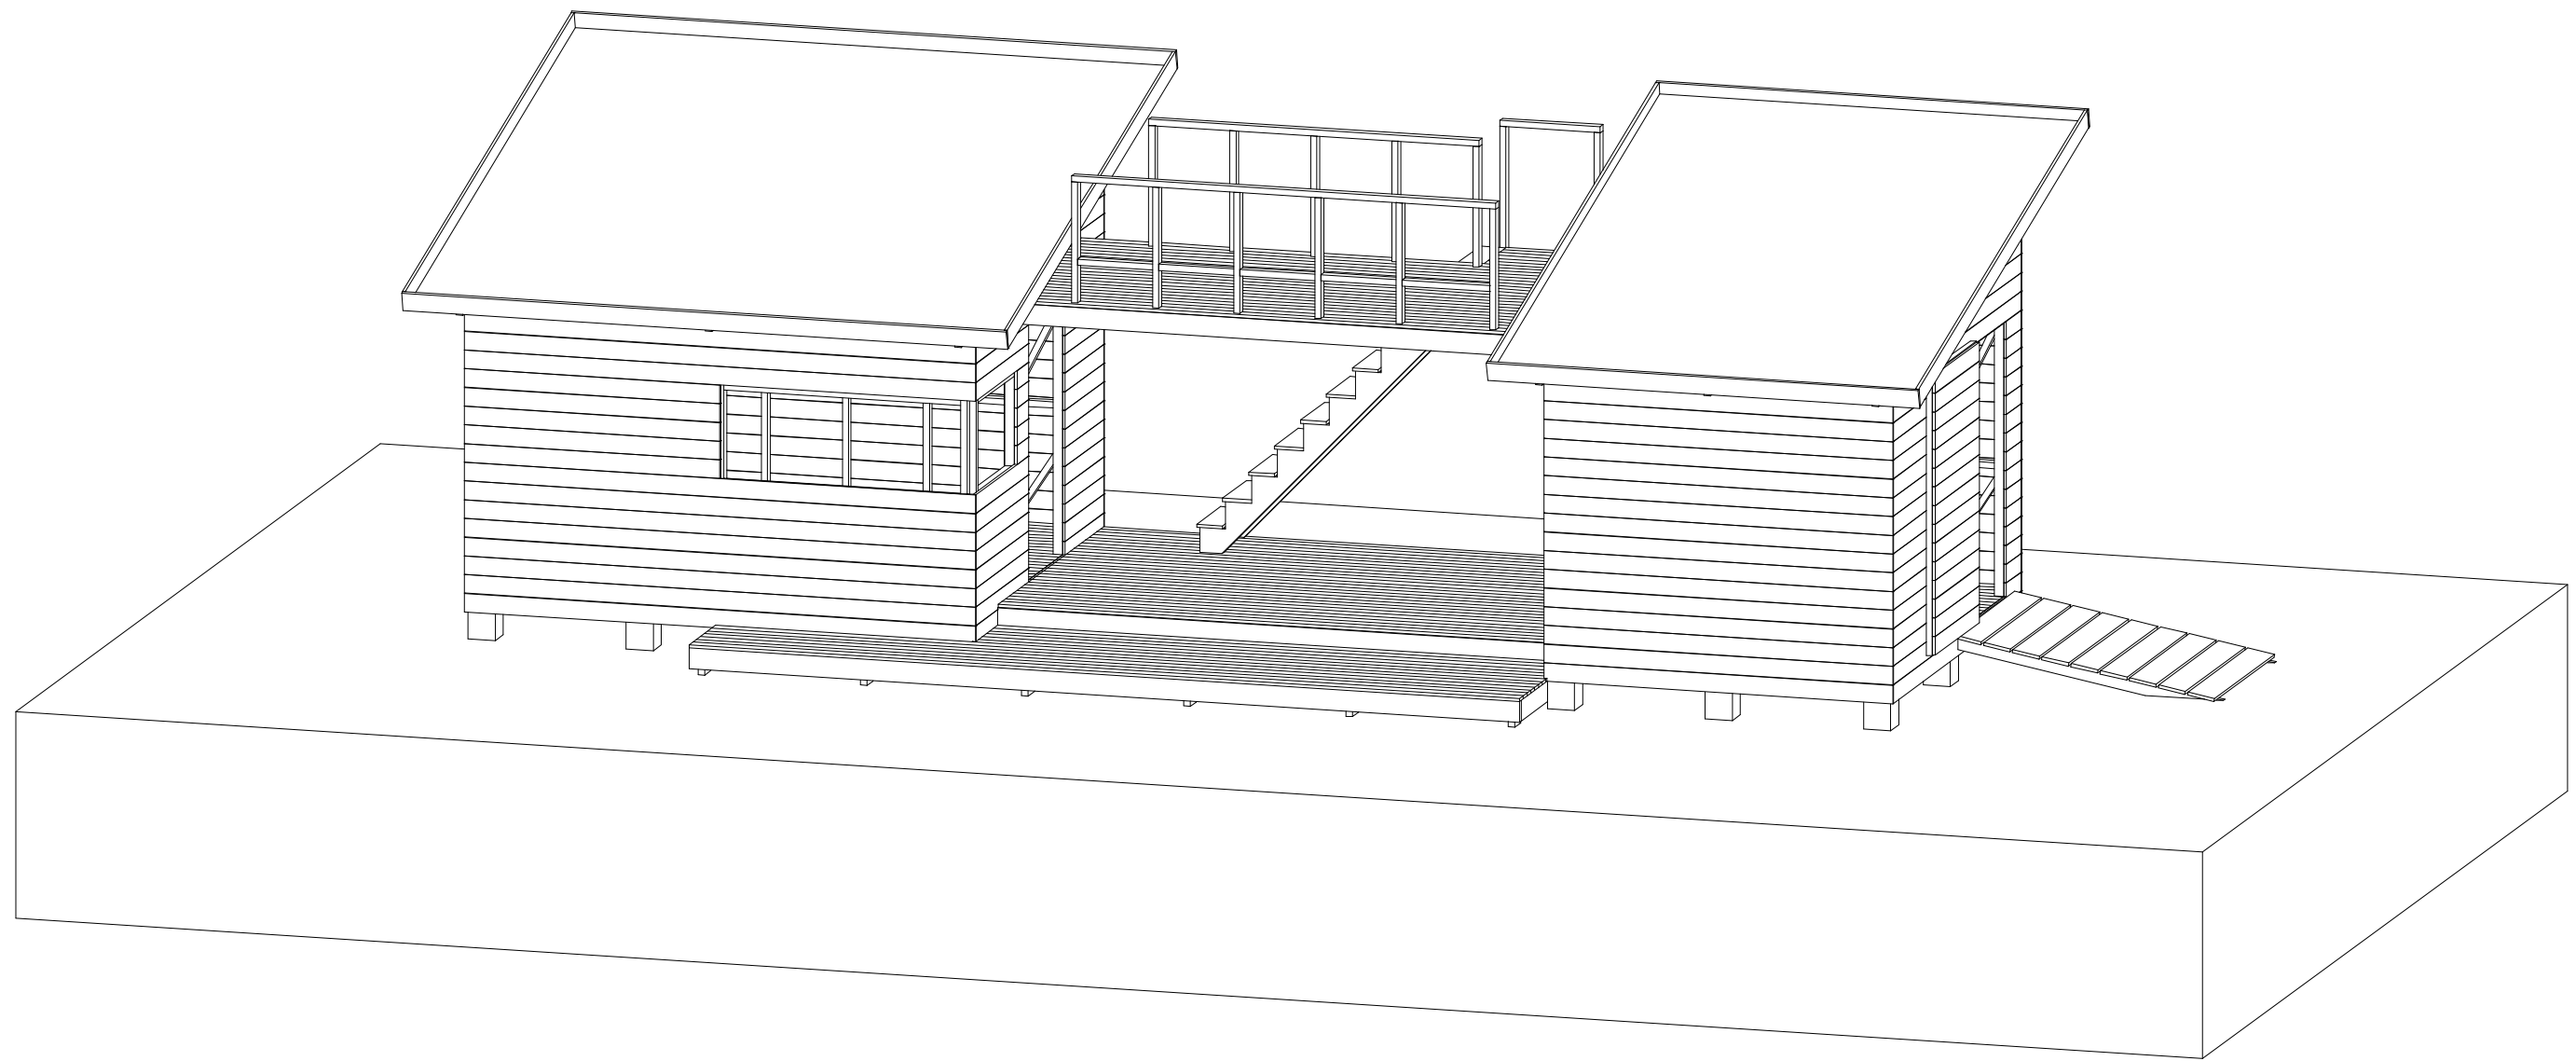

Ruokapiirin vaja	MK 1:50	SP
perspektiivikuva	19.5.13	A3