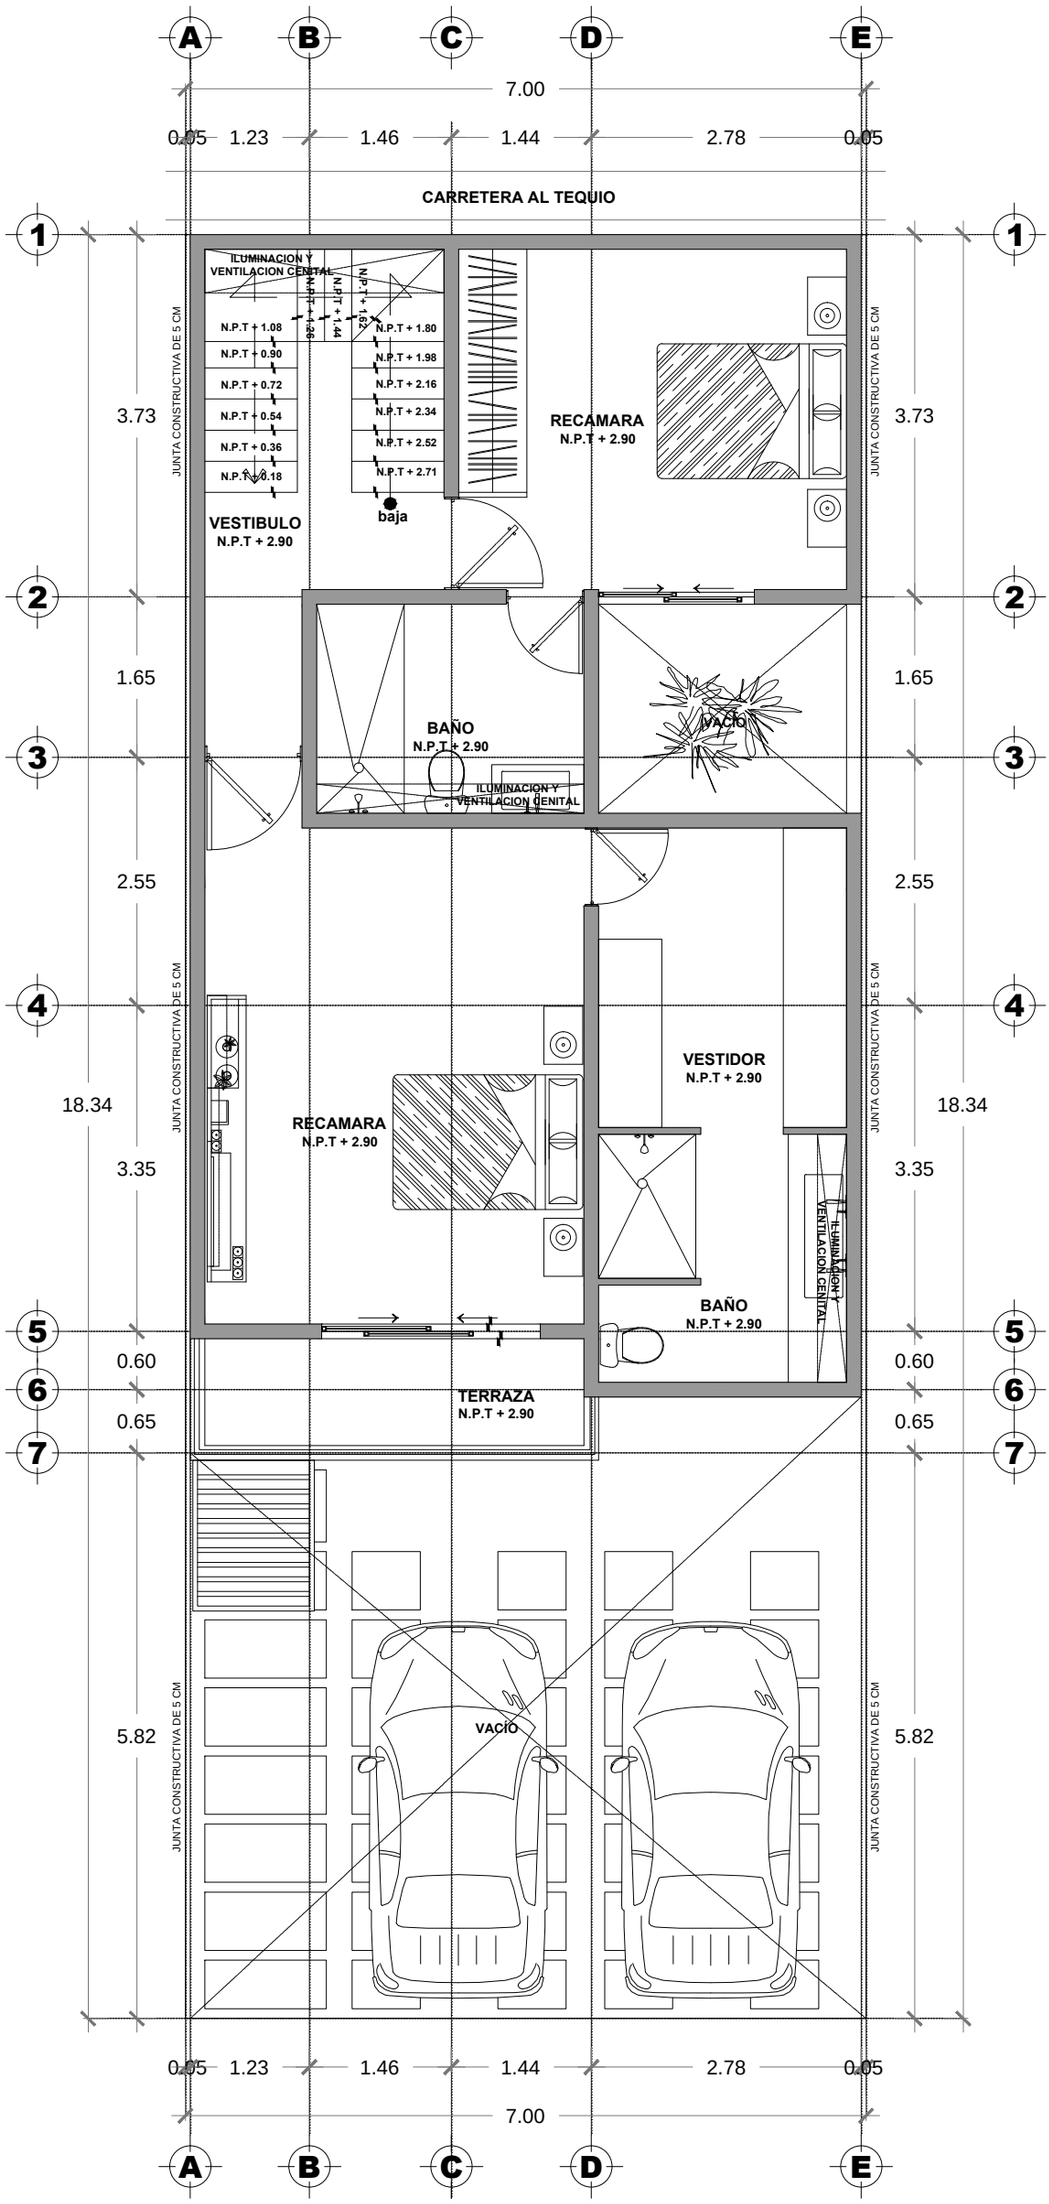

PLANTA ARQUITECTONICA ALTA

ESCALA 1 : 75 ACOTACION EN METROS