


Ontruimingsplattegrond

Begane grond

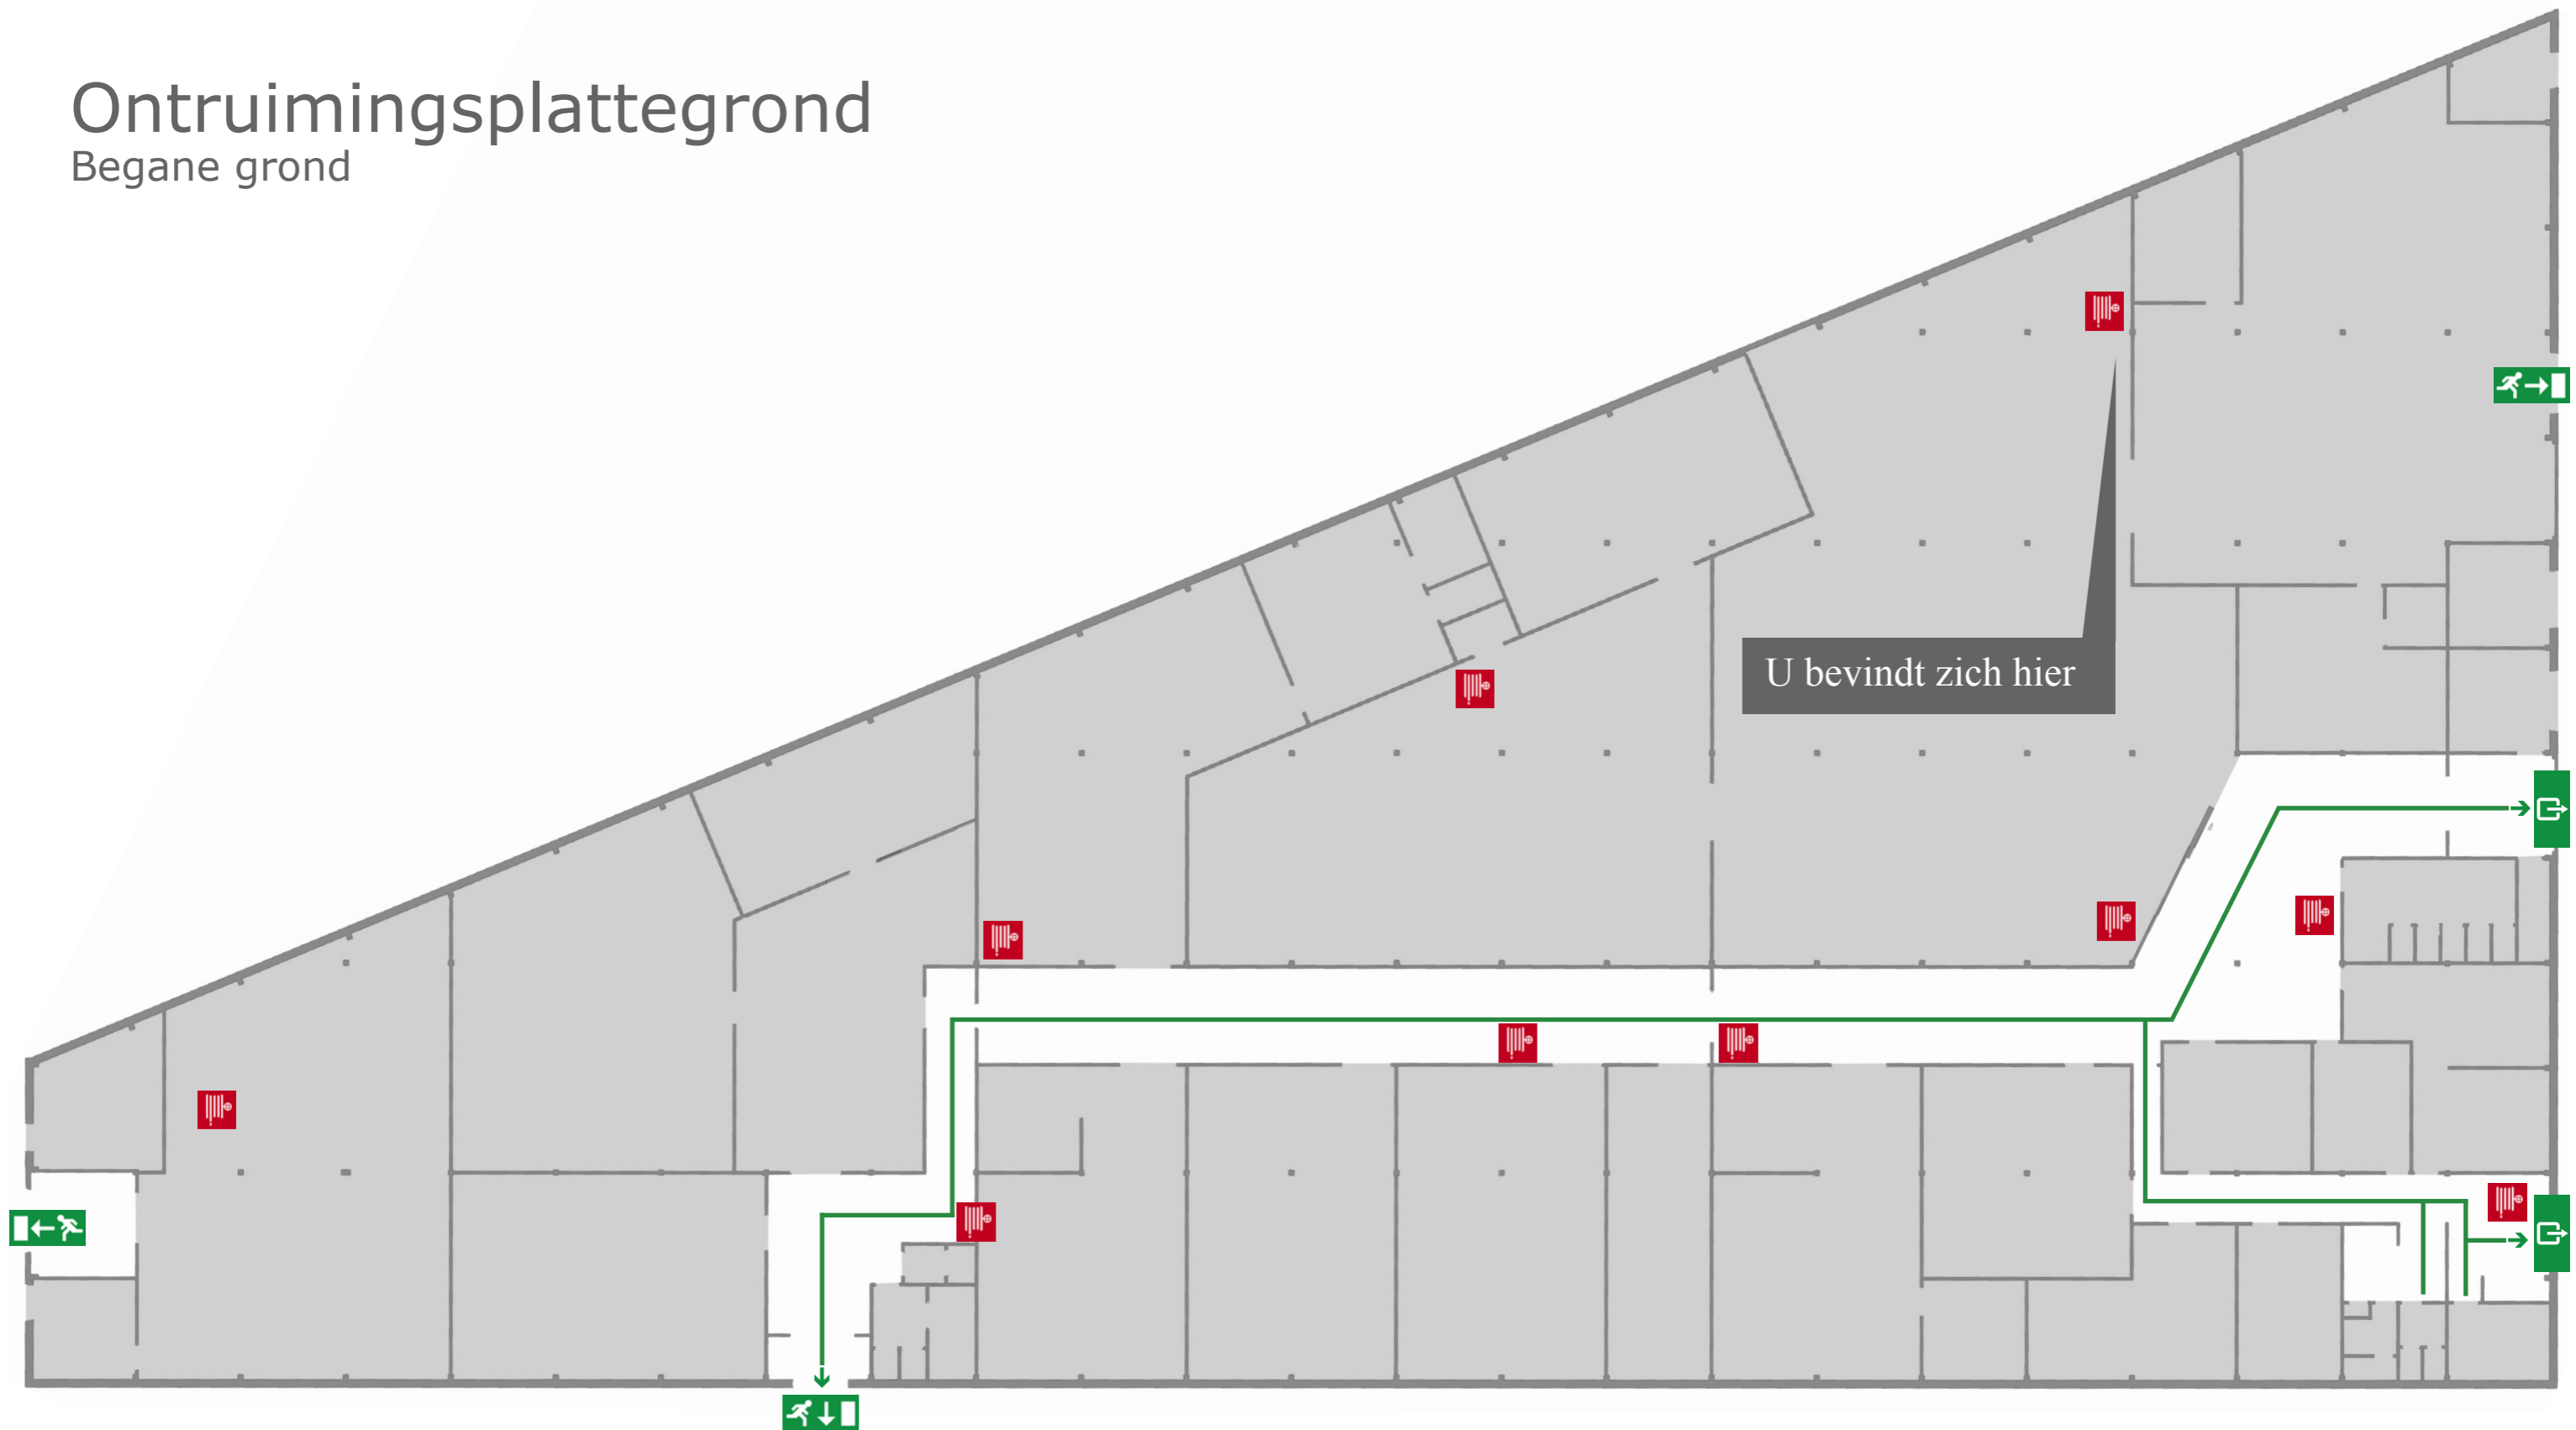


LEGENDA

- Vluchtroute
- Uitgang
- (Nood)uitgang
- Verzamelplaats

- Handbrandblusser
- Brandslanghaspel
- Handbrandmelder
- Droge blusleiding

VEILIGHEIDSINSTRUCTIES

1. Alarmeren bij Brand
Bij andere calamiteiten bel:
070 - 385 58 54
2. Evacueren
3. Verzamelen

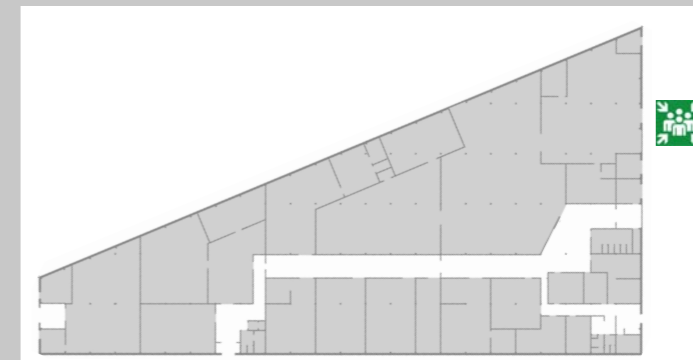

CH NL

architecten & adviseurs

BINK 36