

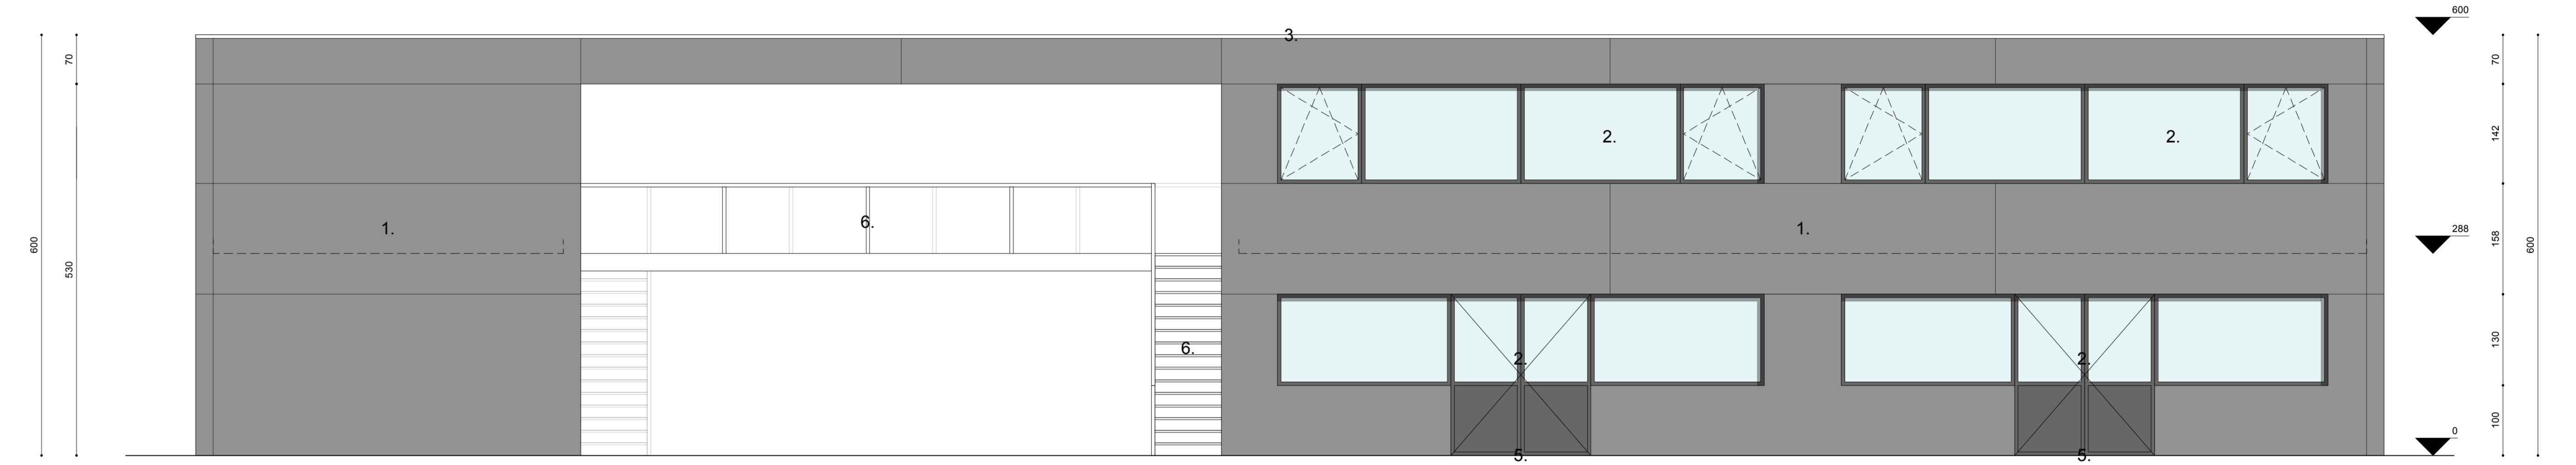



**ZIJGEVEL LINKS**  
schaal 1/50

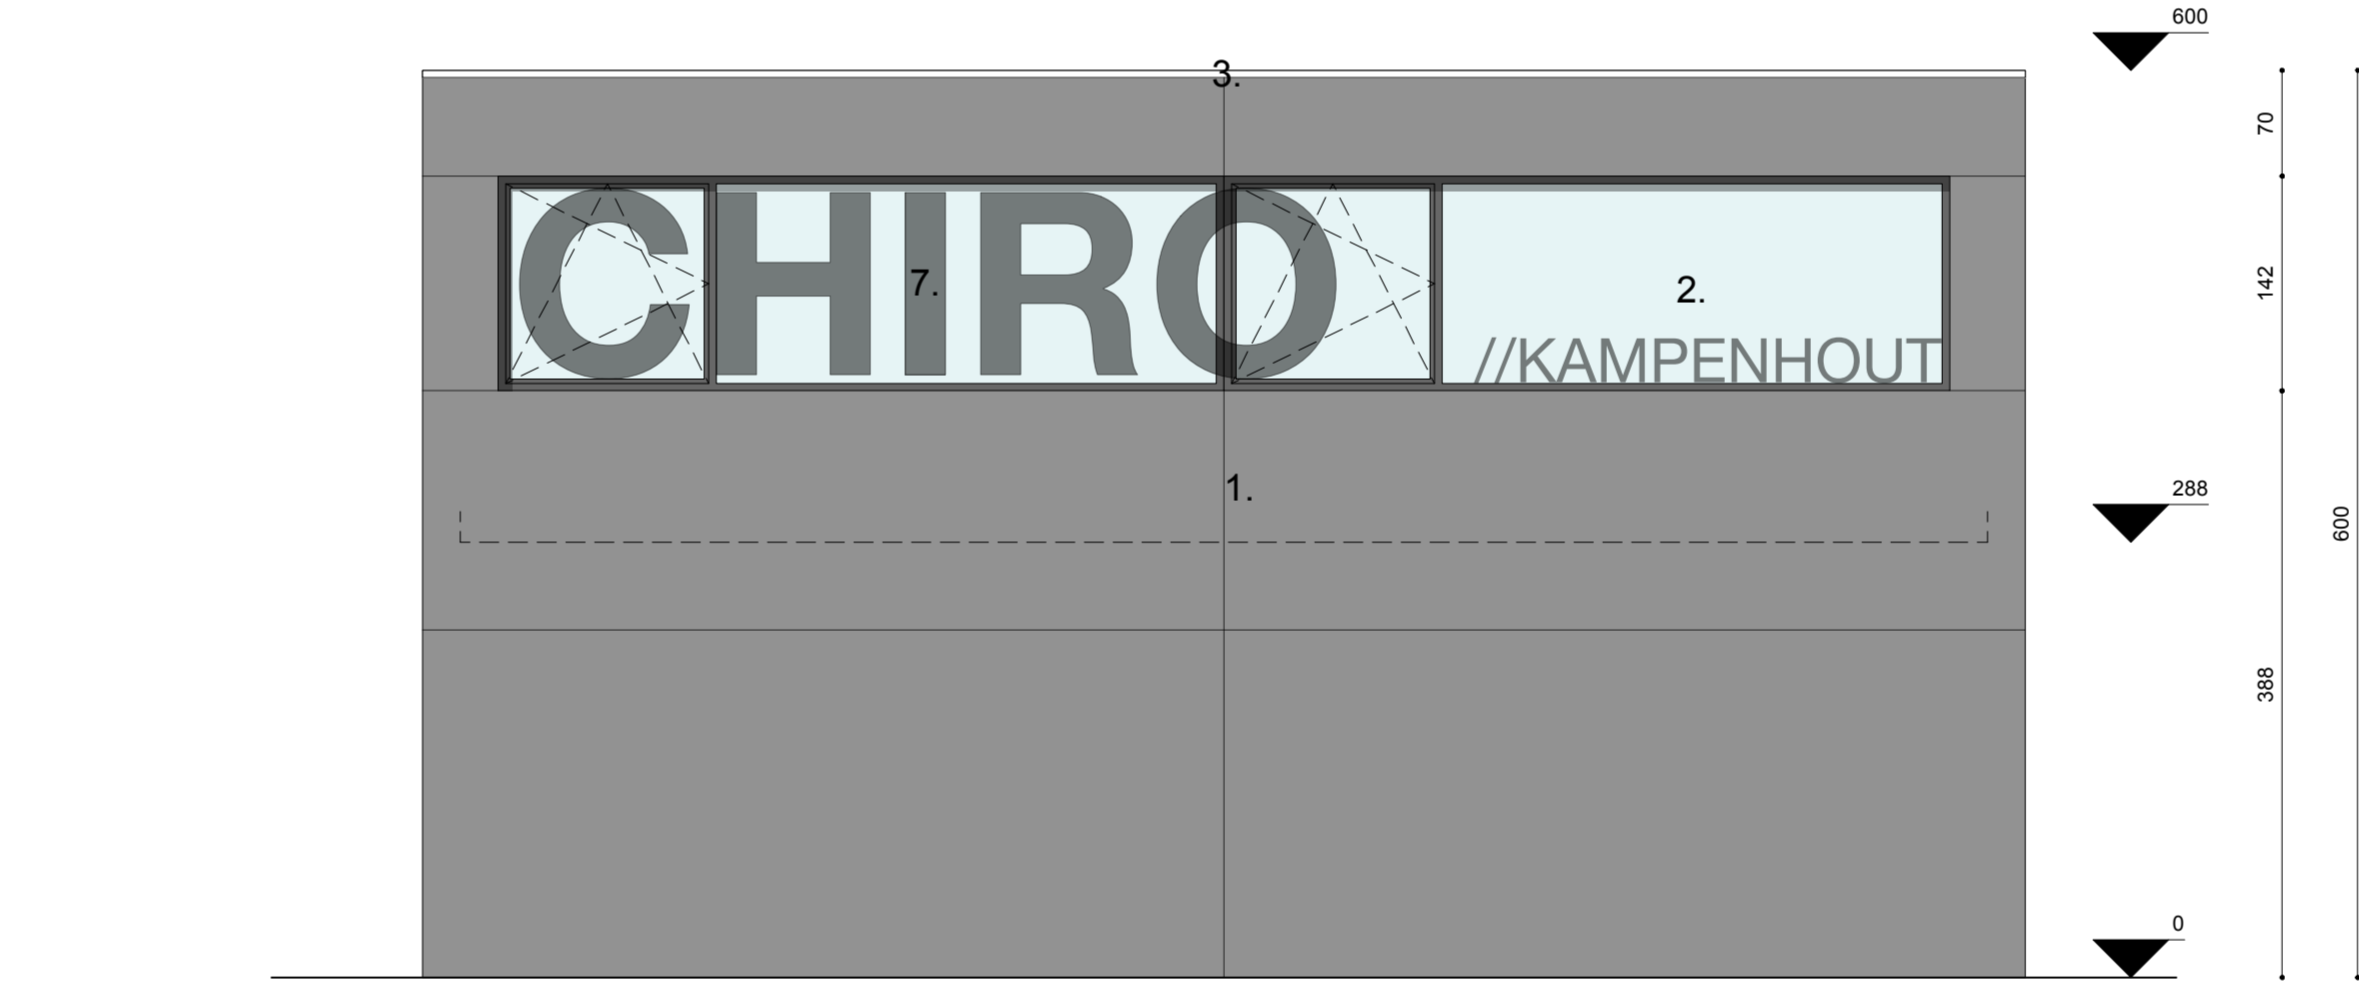


**ZIJGEVEL RECHTS**  
schaal 1/50

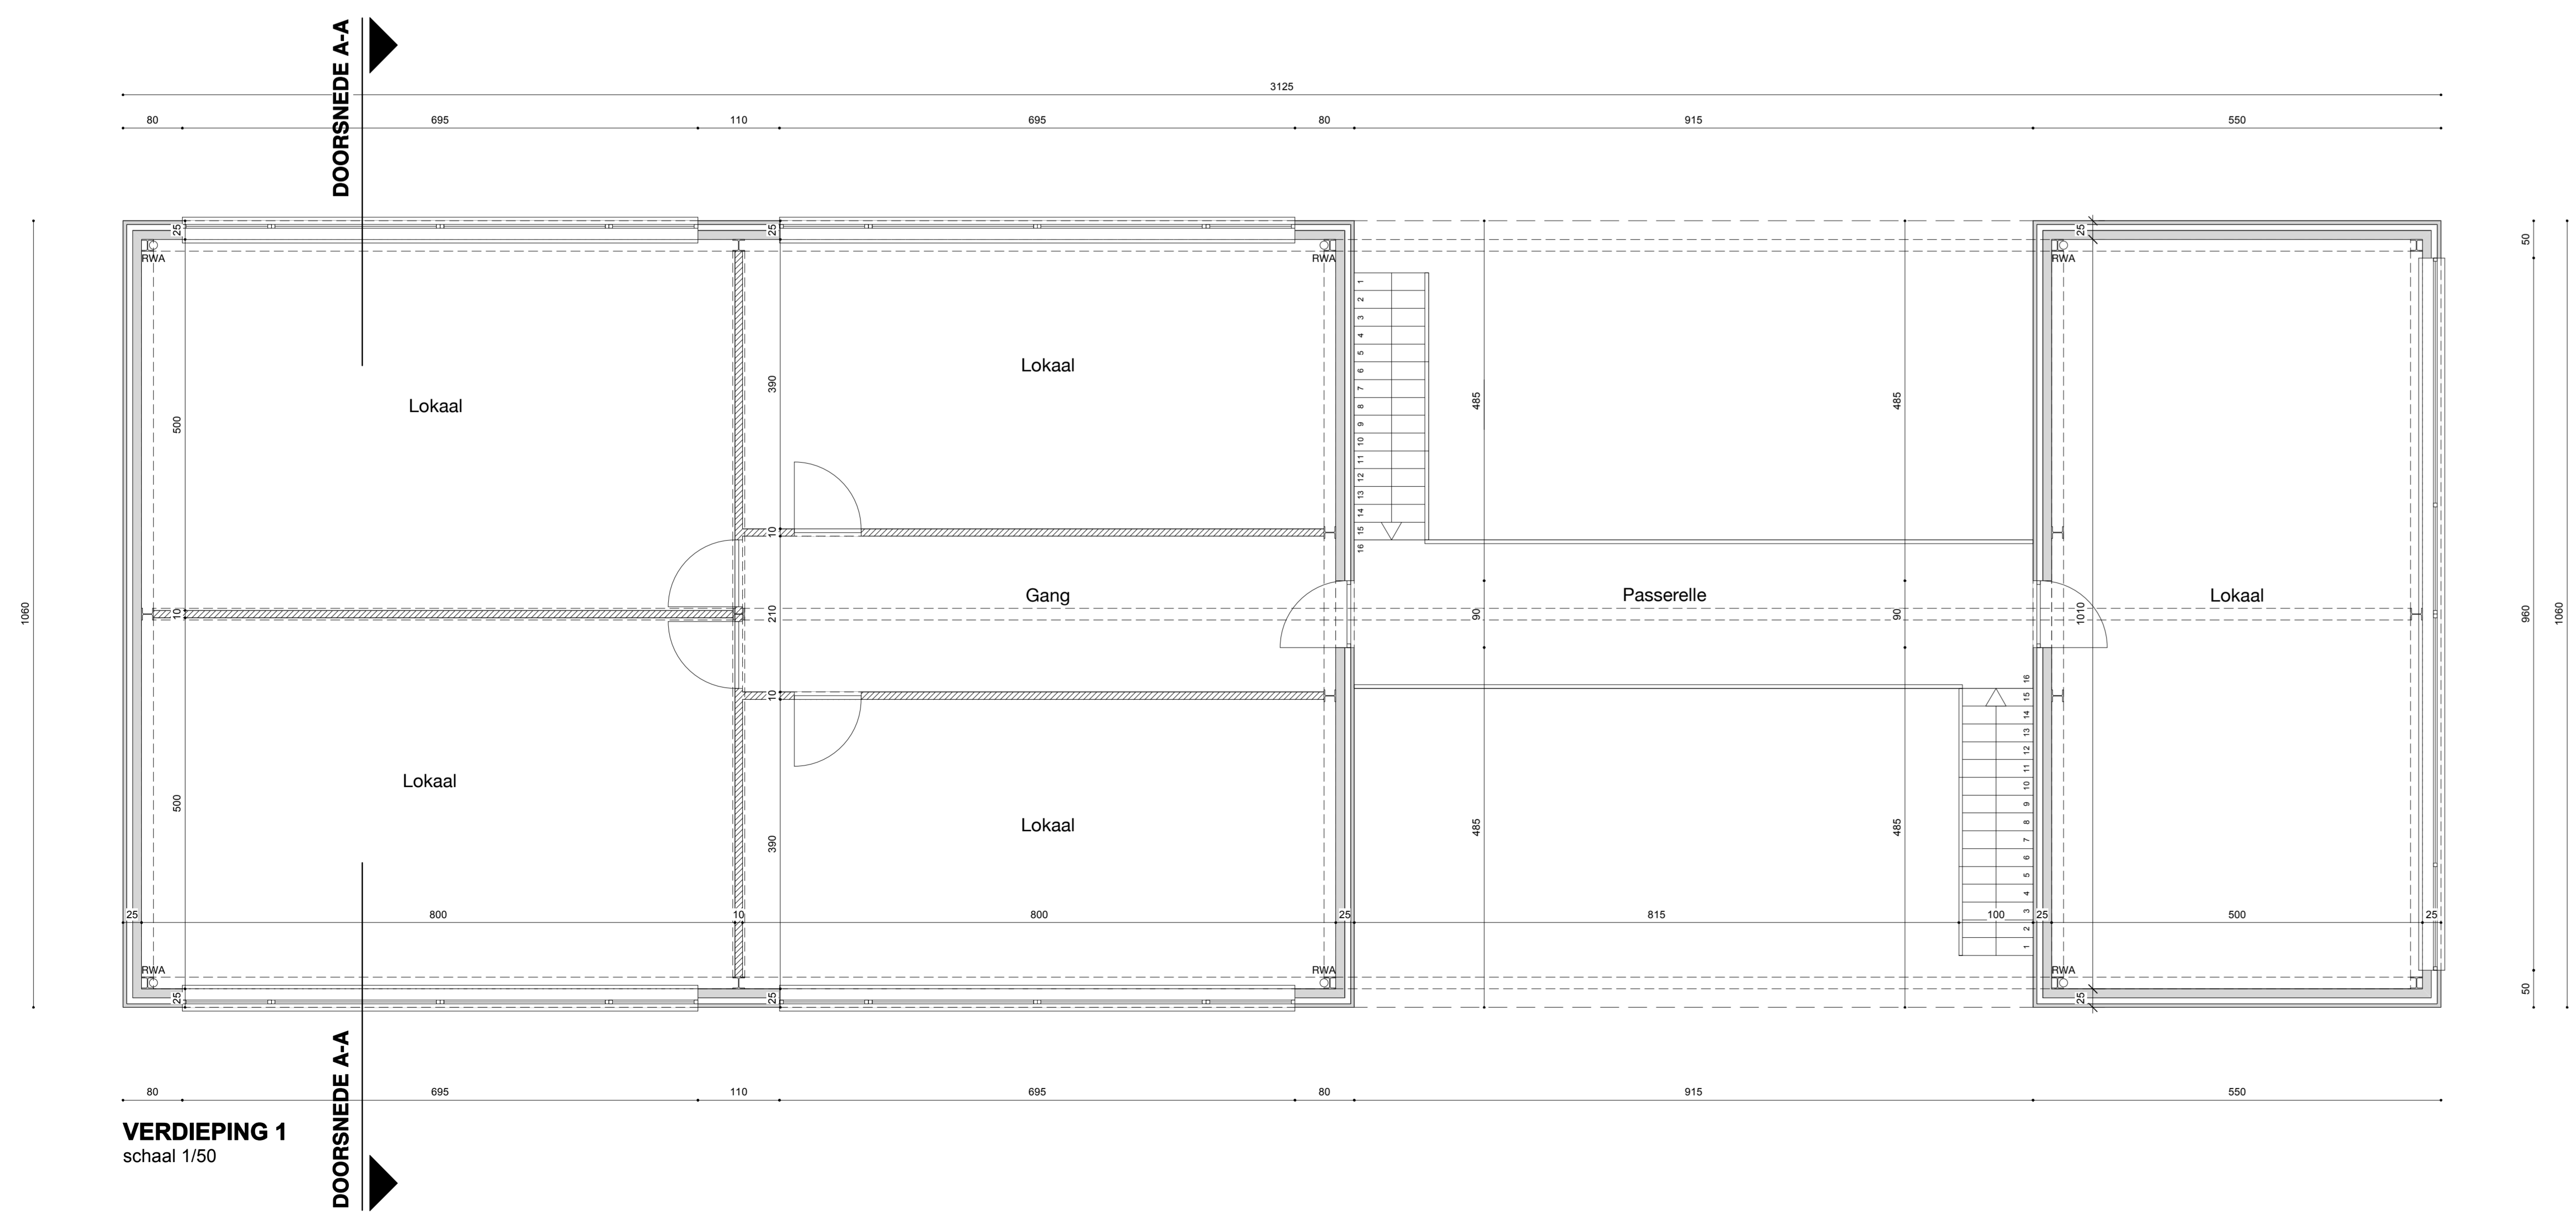

**VOORGEVEL**  
schaal 1/50

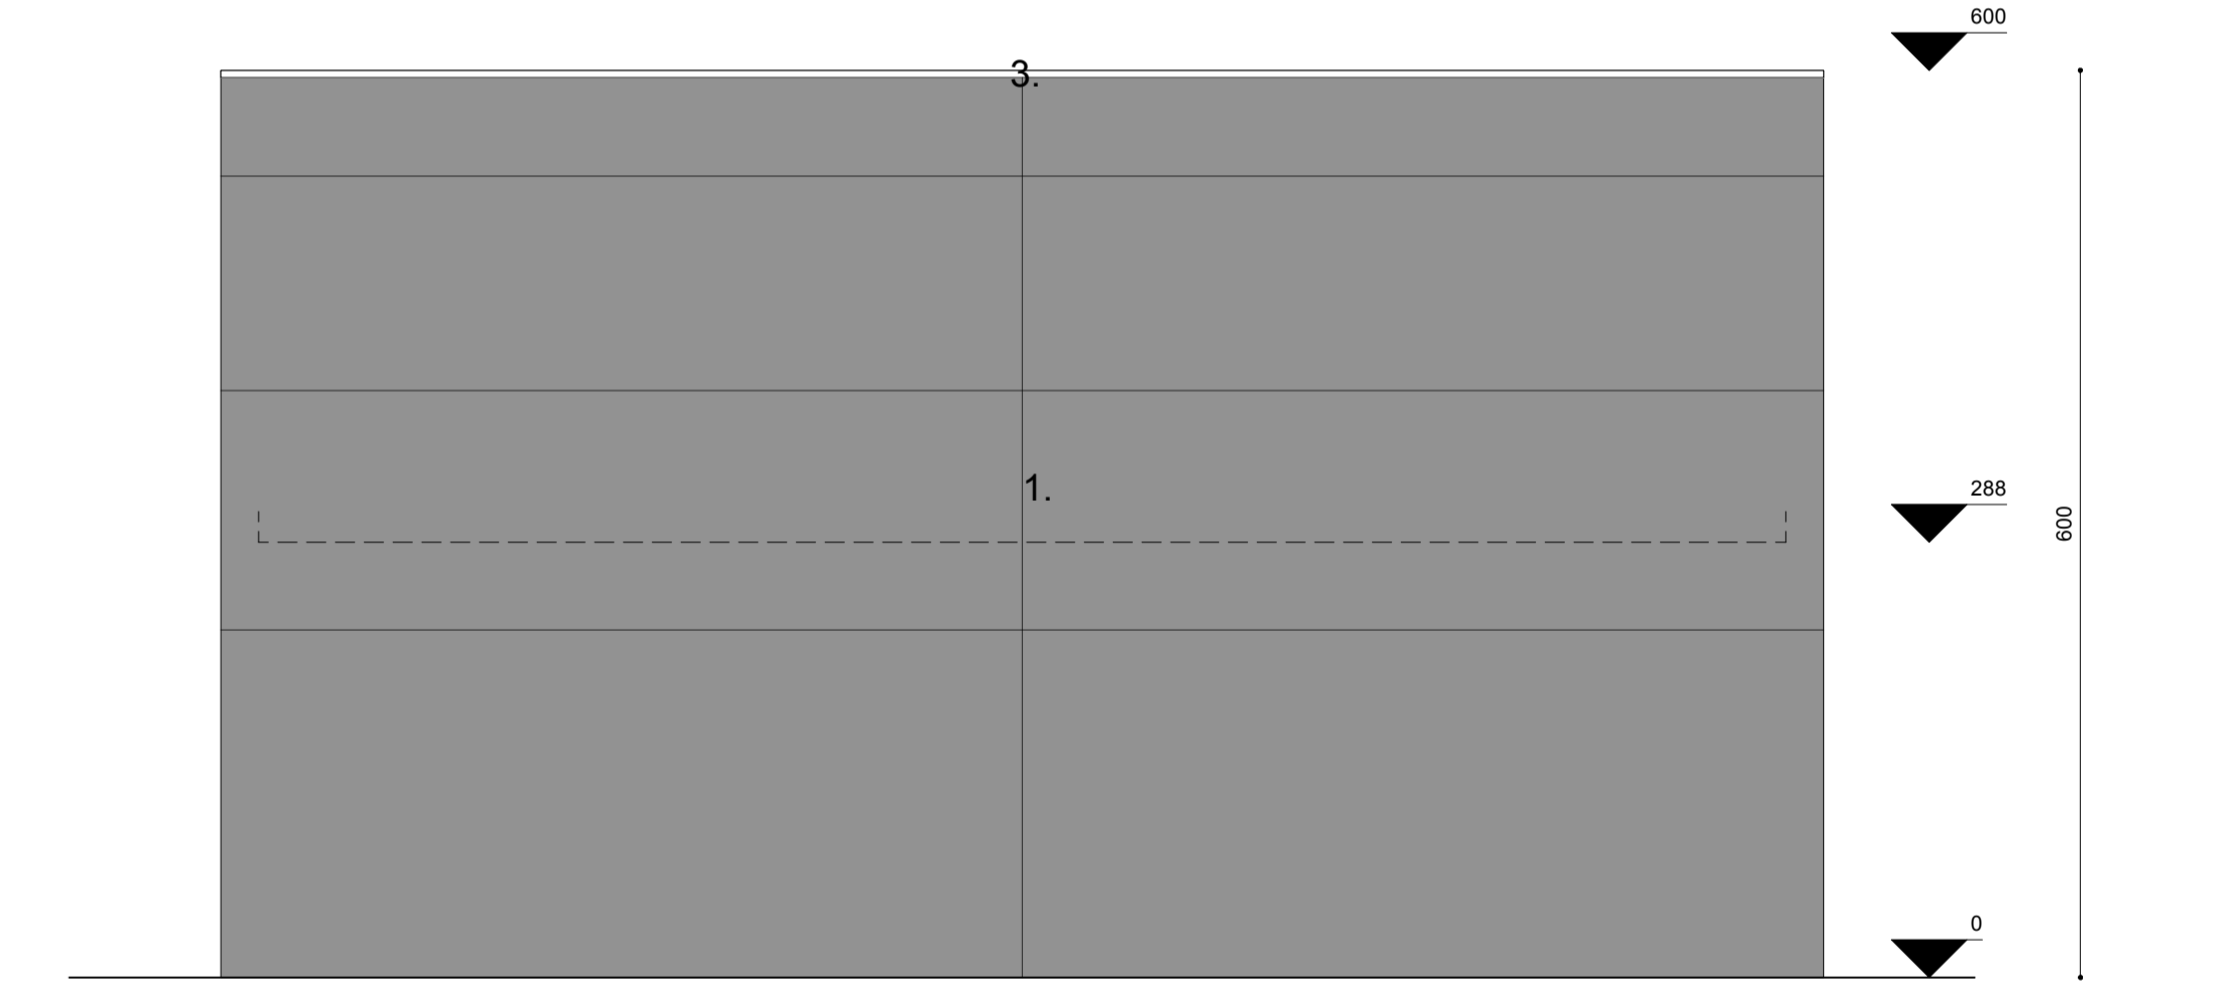

**ACHTERGEVEL**  
schaal 1/50

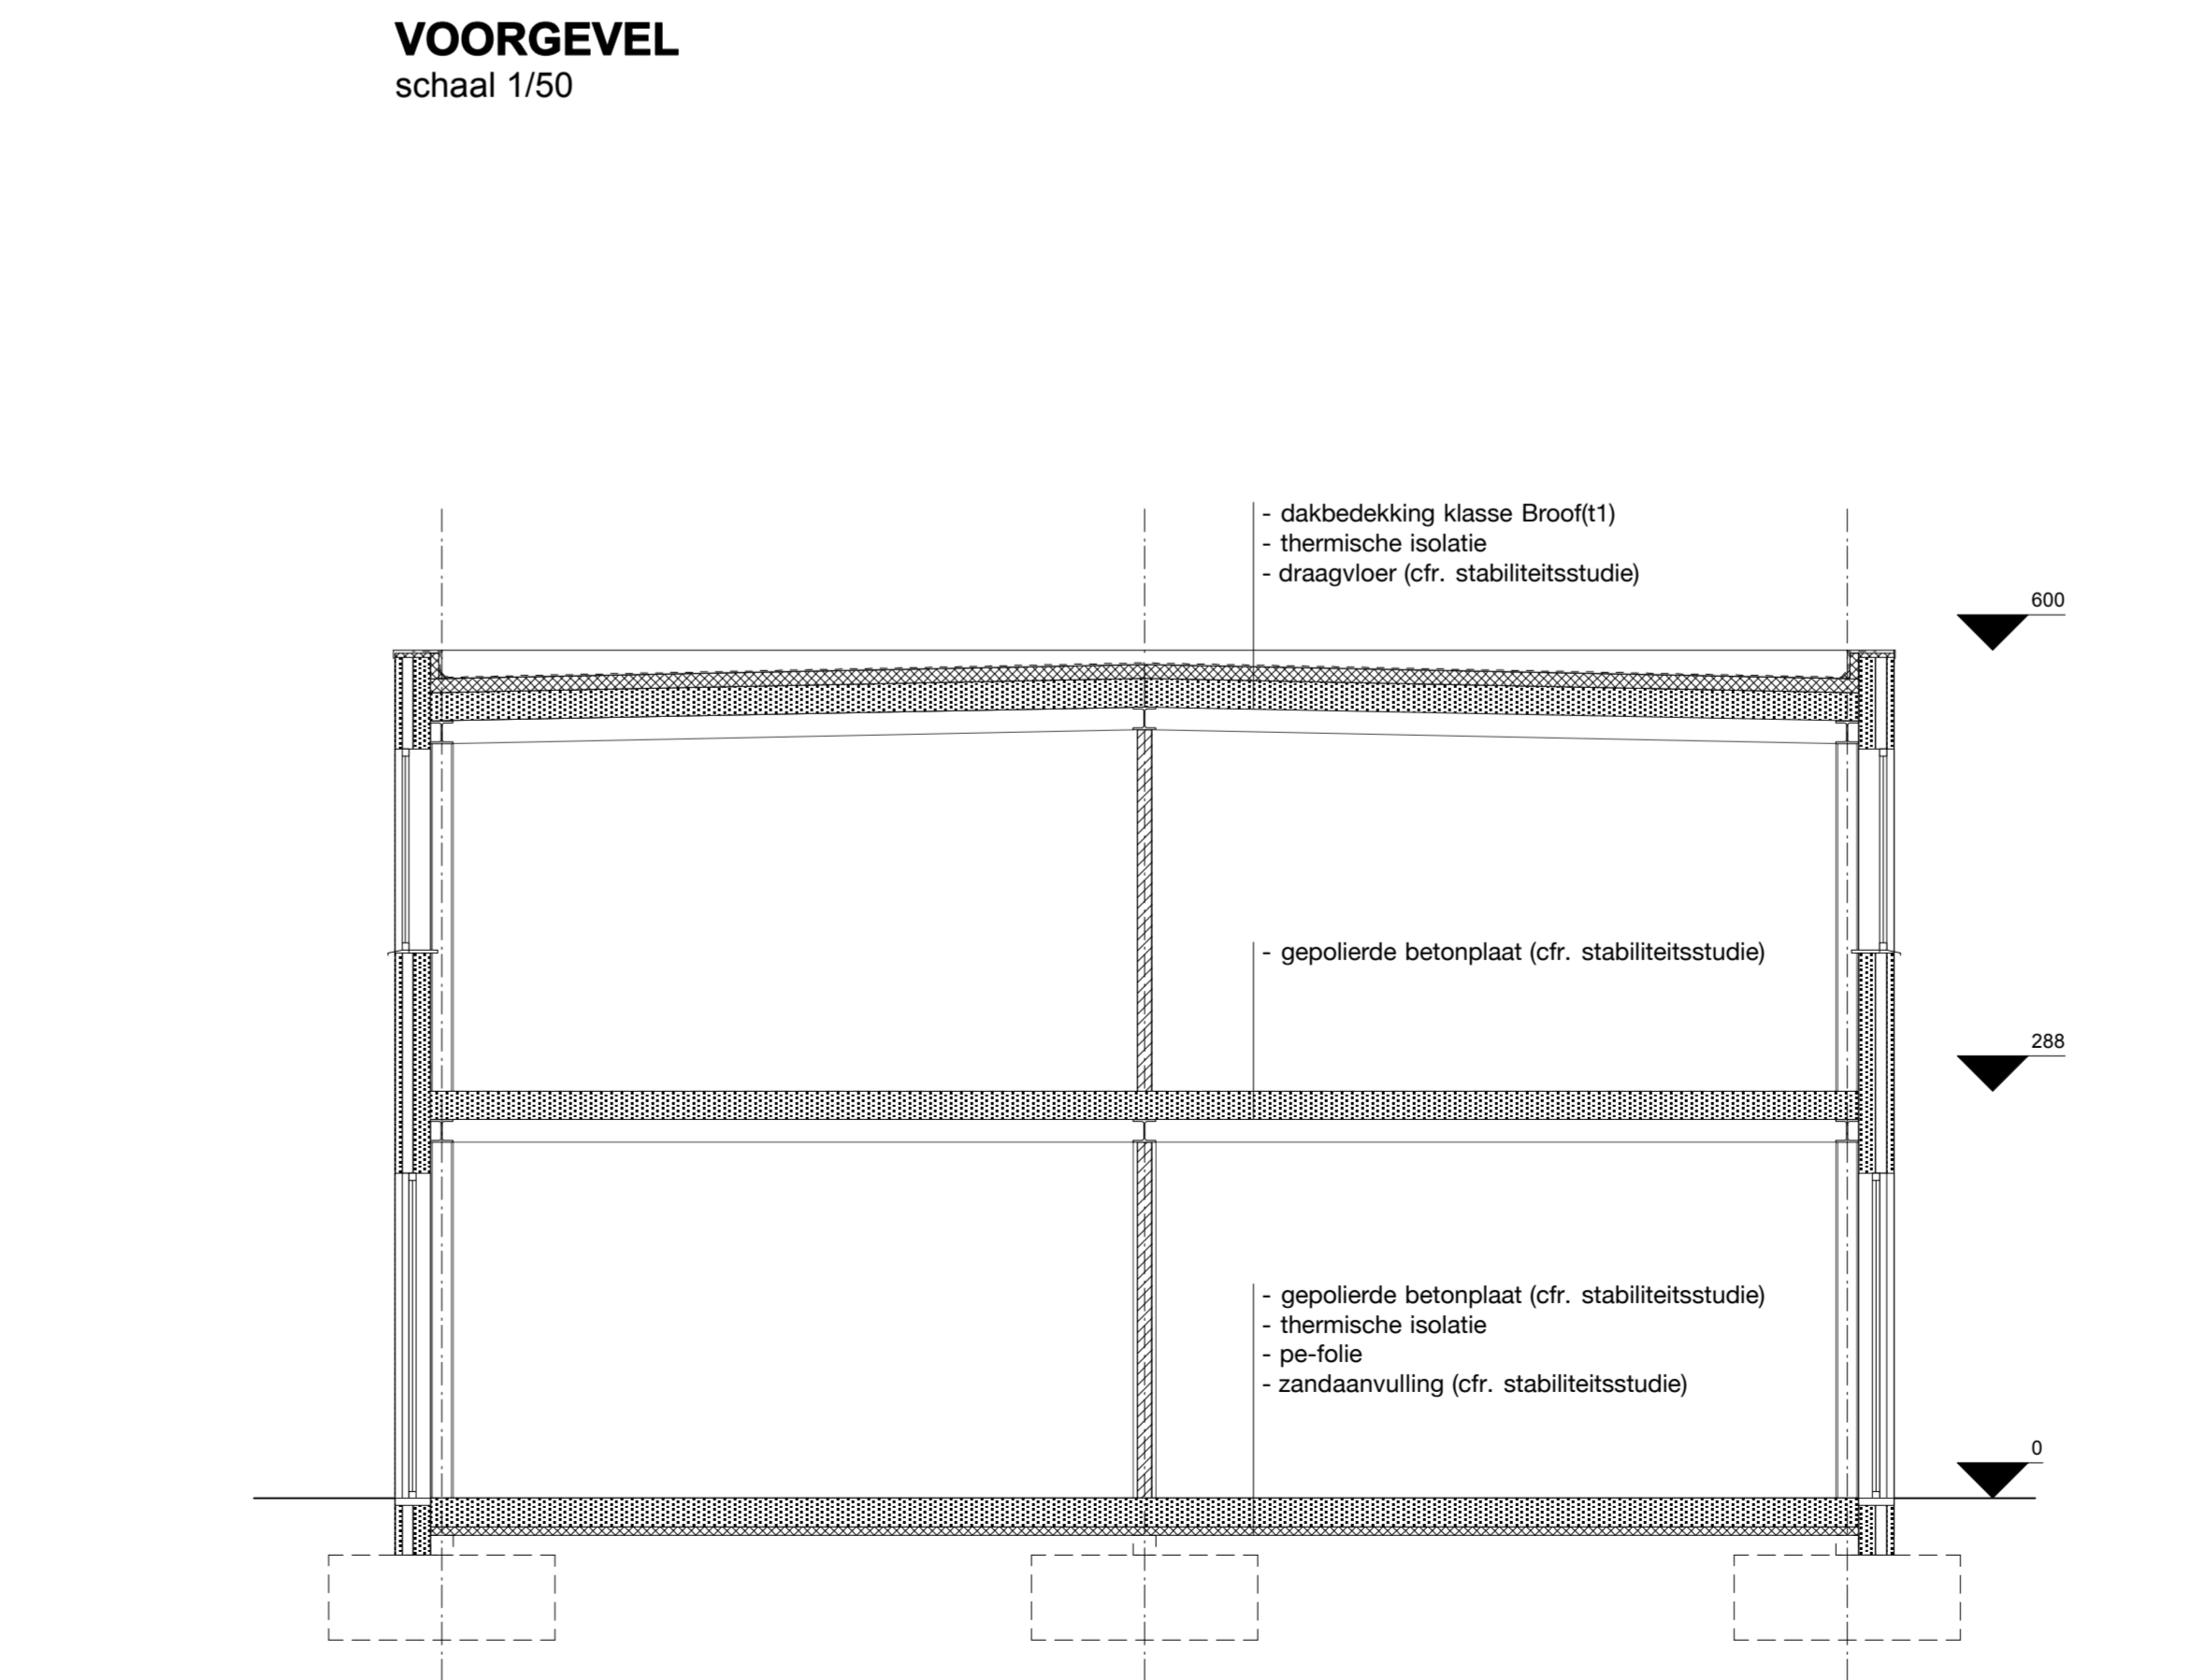

**DOORSNEDEN AA**  
schaal 1/50

- Legende materialen:**
- Betonmetselwerk
  - Cellenbeton
  - Snelbouwsteen
  - Metalen gevelafwerking
  - Beton
- Legende gevelmaterialen:**
1. Geïsoleerde betonnen sandwichpanelen donkergrijs
  2. Buitenschrijnwerk gemoffeld alu lichtgrijs
  3. Dakrandprofiel lichtgrijs
  4. Sectionaalpoort lichtgrijs
  5. Dorpel in blauwe hardsteen
  6. Trap-passerelle-borstering galvaniseerd staal
  7. Bestickering wit

**DIETER PEETERS ARCHITECTEN**

**PROJECTTITEL** BOUWEN VAN NIEUWE LOKALEN VOOR DE CHIRO NA AFBRAAK

**ARCHITECT** DIETER PEETERS ARCHITECTEN bvba  
Bakkeveld 23  
1910 Kampenhout  
M 0472 84 34 84  
info@dieterpeetersarchitecten.be

**BOUWHEER** CHIRO KAMPENHOUT  
Hutstraat 41  
1910 Kampenhout

**BOUWPLAATS** Hutstraat 41  
1910 Kampenhout  
AS 1 - Sectie C - nr. 87T, 87Y en 88E

**TITEL TEKENING** GRONDPLANNEN - GEVELS - SNEDE

**VOOR AKKOORD** BOUWHEER : ARCHITECT :

Sven Robberechts  
algemeen directeur  
CHIRO KAMPENHOUT

Dieter Peeters  
Zaakvoerder  
DIETER PEETERS ARCHITECTEN bvba

De afbeelding wordt afgedrukt op basis van de laatste goedgekeurde versie van de tekening. Indien er wijzigingen zijn aangebracht, wordt de afbeelding automatisch bijgewerkt. 

**INDEX REVISIELIJST**

INDEX	REVISIELIJST	DATUM	TEK.
A	AANPASSING BUITENSCHRIJNWERK	09/03/2017	DP

**REFERENTIE** FASE **11.1573** **UITVOERING** **2.02 A**

REFERENTIE FASE 11.1573 UITVOERING 2.02 A  
TEKENAR: DP  
SCHAALEN: 1/50