

Exhibit Hall Floor plan

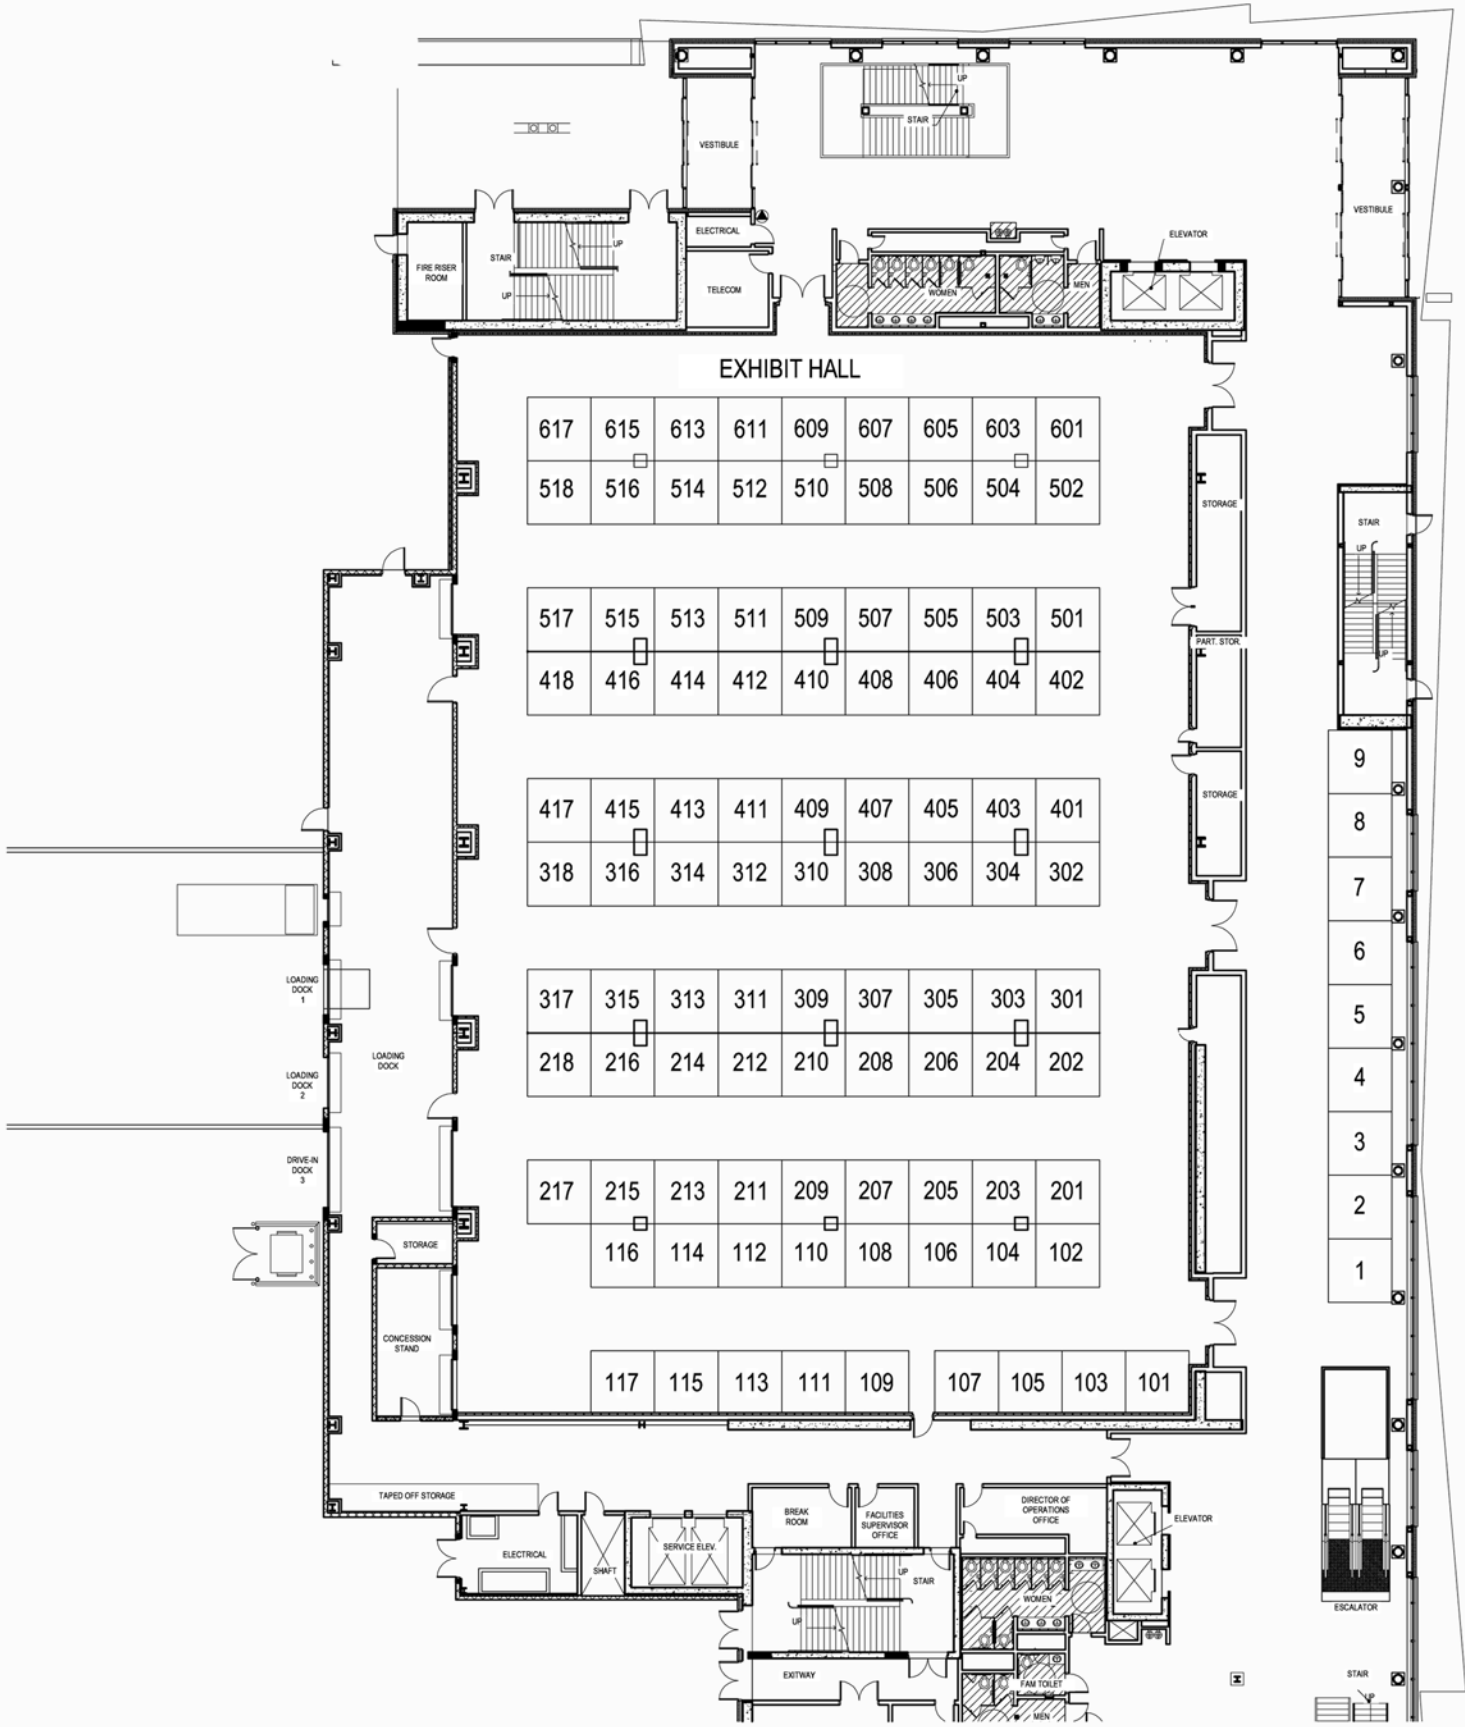


EXHIBIT HALL

617	615	613	611	609	607	605	603	601
518	516	514	512	510	508	506	504	502

517	515	513	511	509	507	505	503	501
418	416	414	412	410	408	406	404	402

417	415	413	411	409	407	405	403	401
318	316	314	312	310	308	306	304	302

317	315	313	311	309	307	305	303	301
218	216	214	212	210	208	206	204	202

217	215	213	211	209	207	205	203	201
116	114	112	110	108	106	104	102	

117	115	113	111	109	107	105	103	101
-----	-----	-----	-----	-----	-----	-----	-----	-----

- 9
- 8
- 7
- 6
- 5
- 4
- 3
- 2
- 1