

Vakantiewoning met basiscapaciteit van 17 personen,
maximumcapaciteit van 19 personen

GRONDPLAN GELIJKVLOERS

kamer gelijkvloers:


- dubbelbed 180 x 200
(of op vraag ook 2 x boxspring 90 x 200)
- stapelbed (90 x 200)
- babybed (niet op plan hiernaast getekend)

sanitair gelijkvloers:

- inloopdouche met wastafel
- 2 aparte toiletten met wastafel

extra slaapgelegenheid in woonkamer:

- zetelbed 2-persoons (140 x 200)

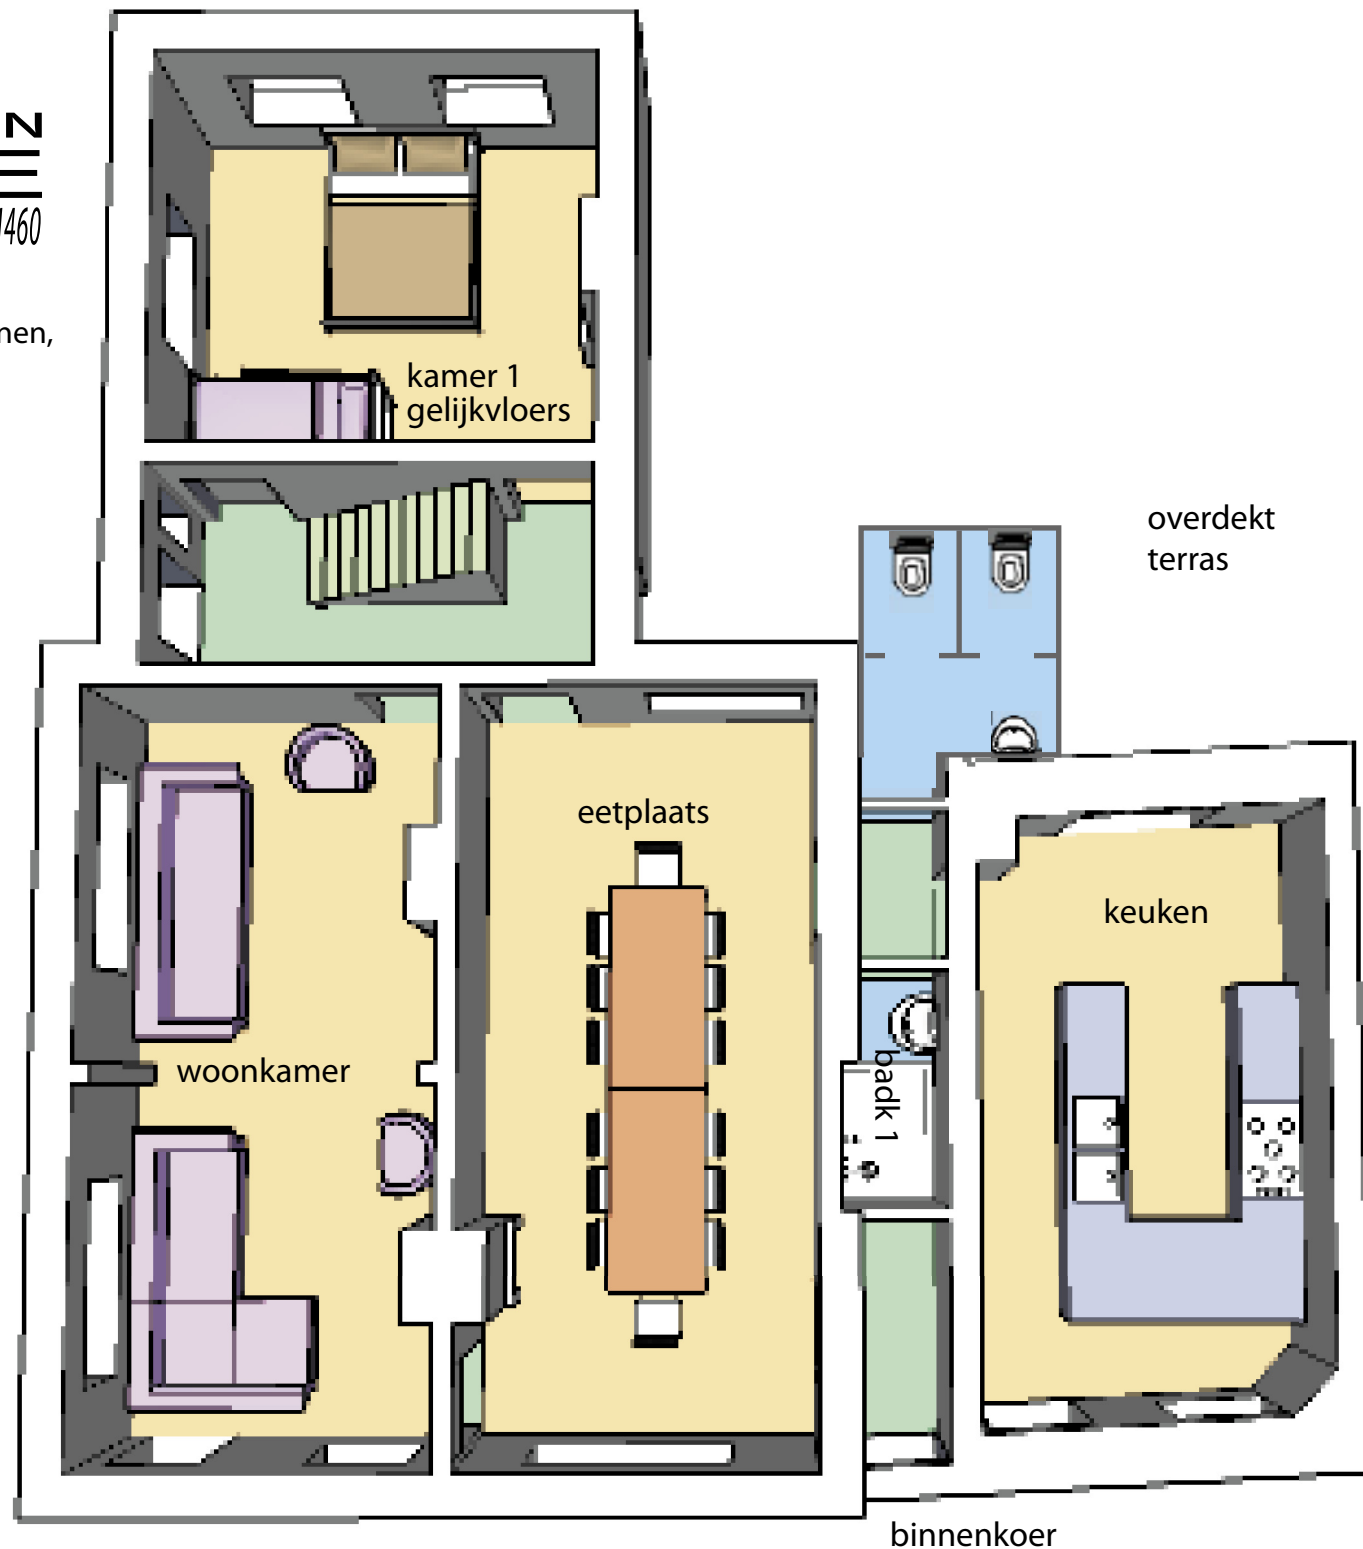

Vakantiewoning met basiscapaciteit van 17 personen,
maximumcapaciteit van 19 personen

GRONDPLAN VERDIEPING

kamer 2:

- dubbelbed 180 x 200
(of op vraag ook 2 x boxspring 90 x 200)
- stapelbed (90 x 200)

kamer 3:

- dubbelbed (160 x 200)
- stapelbed (90 x 200)

kamer 4:

- dubbelbed (160 x 200)
- babybed

kamer 5 (ingang via kamer 4):

- enkelbed (90 x 200)
- enkelbed boxspring (90 x 200)
- extra: bedlade, uitschuifbaar uit enkelbed (90 x 200)

sanitair verdiep:

- badkamer met ligbad, inloopdouche en 2 wastafels
- 1 apart toilet

