


KLITGÅRDEN - HENNE STRAND

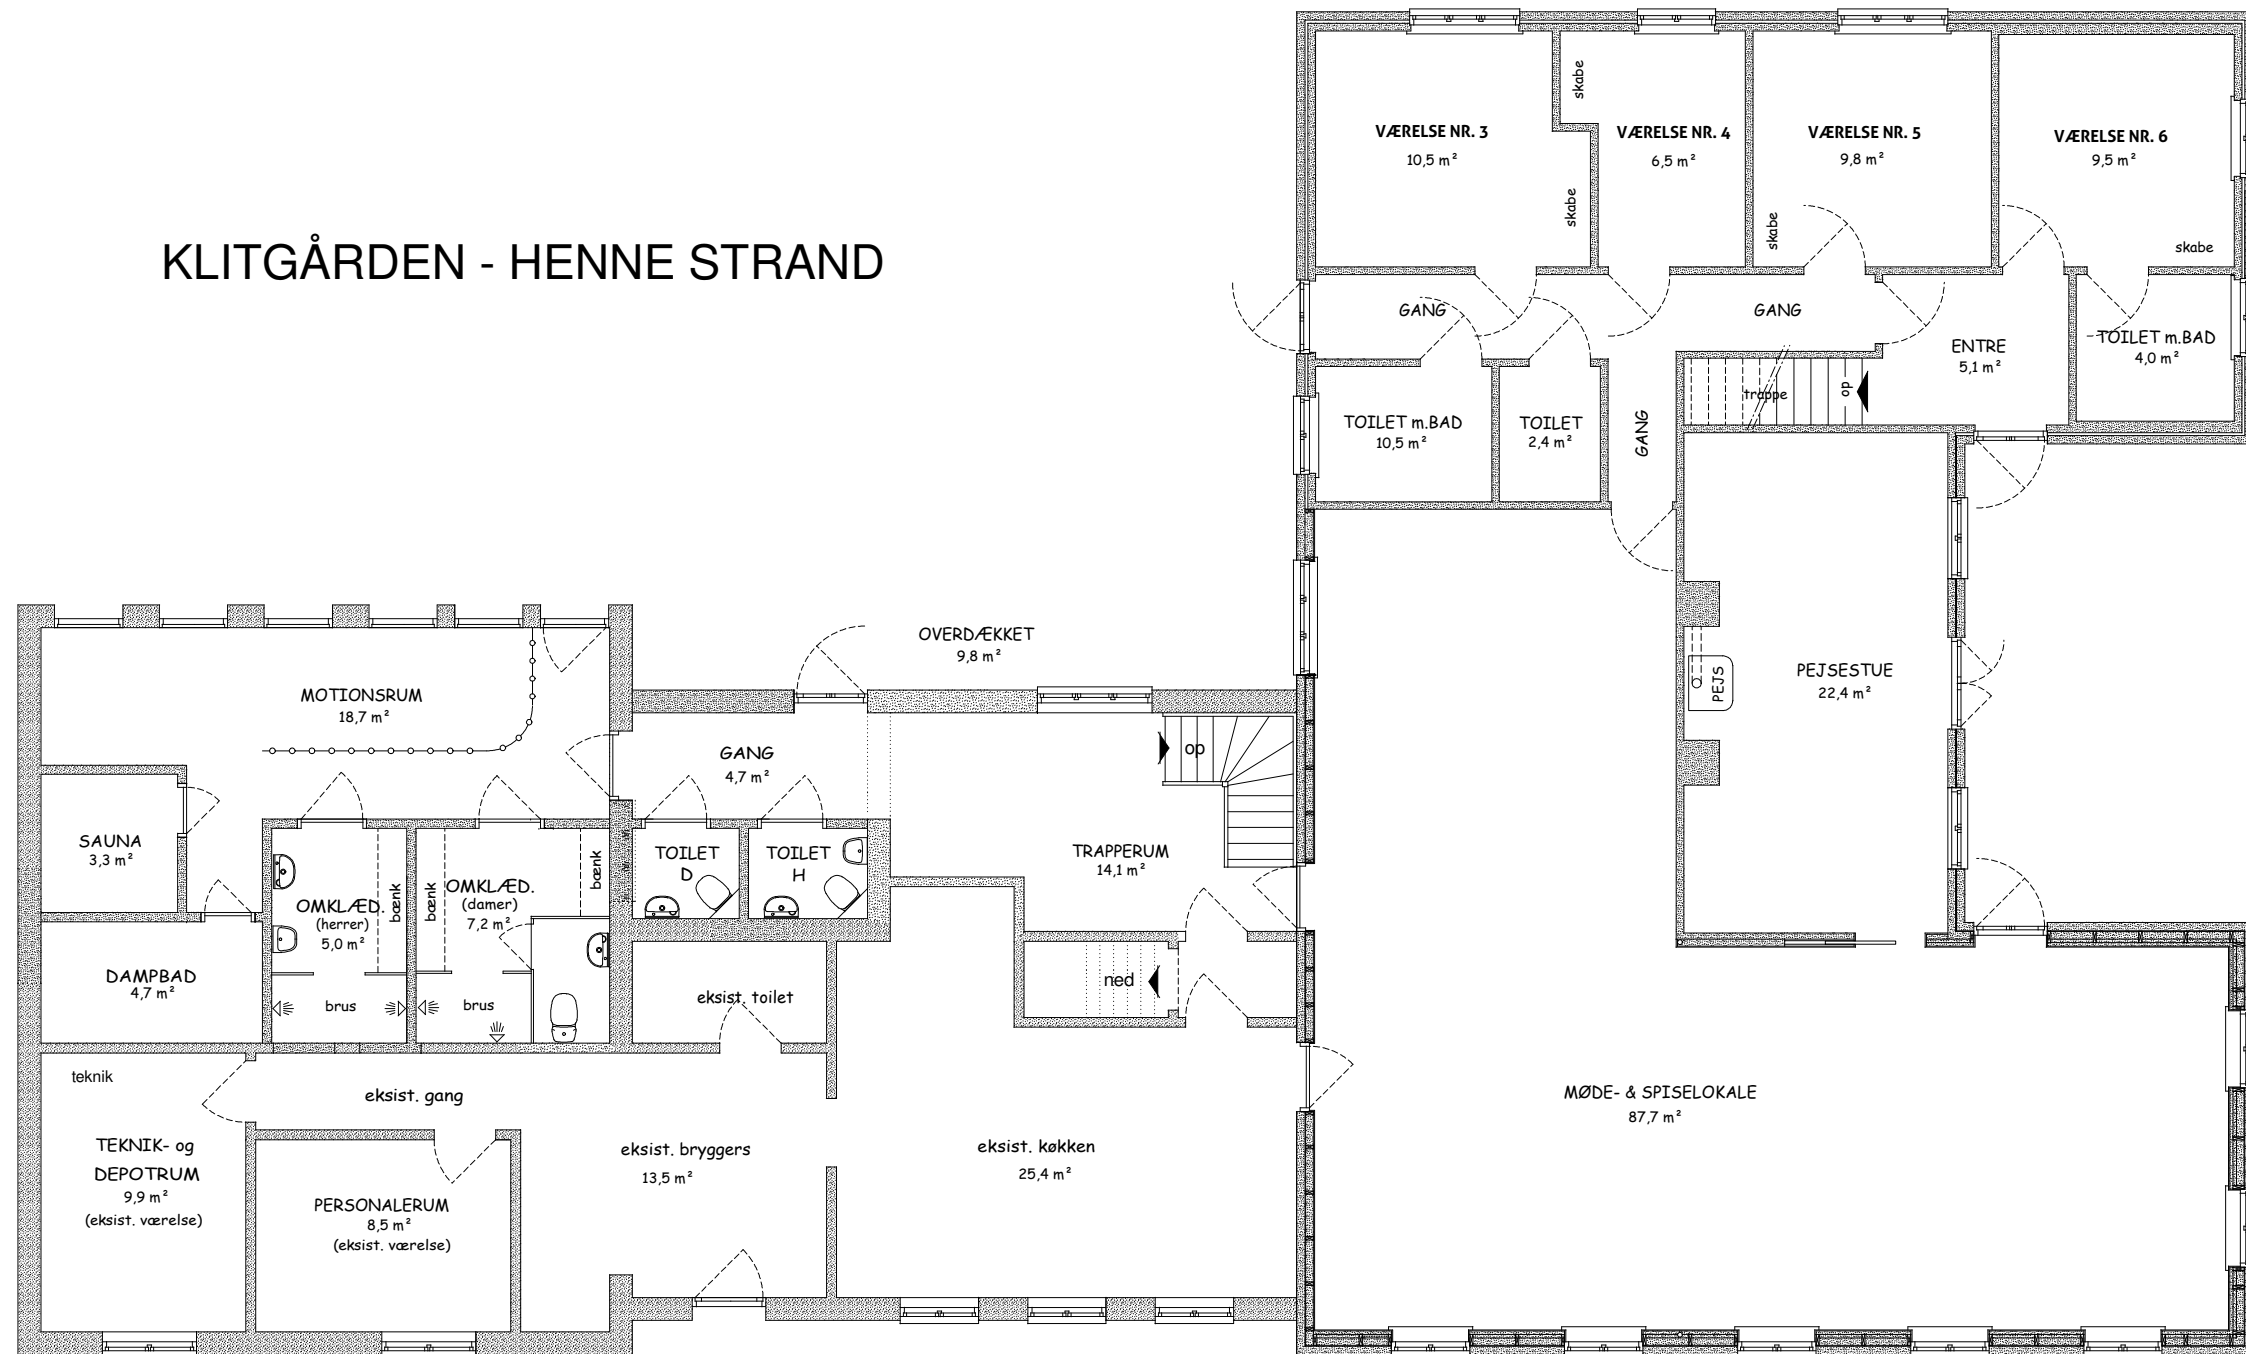


Arealopgørelse: Hovedbygning - stueplan udgør 199 m²

Bagbygning - stueplan udgør 152 m²

Stueplan ialt 351 m²

Overdækket areal 10 m²

STUEPLAN m. HOVEDBYGNING & NY INDRETNING, mål 1:100.

SAG: Ombygning og ny tagkonstruktion, Porsevej 19 B, Henne Strand 6854 Henne.									
BYGHERRE: Axelgaard Resort & Conference, Nymindesvej 241, 6855 Outrup.									
EMNE:	Renovering af hovedbygning (stueplan)	DATO:	21.05.13.	TEGNET:	aj	REV:	16.09.13.	SAG NR:	13027
							17.09.13.		
 ARKITEKTFIRMAET VEST Jernbanealle 10, 6830 Nr. Nebel Tlf. 76 50 22 00 Fax 75 28 74 89 E-mail: info@ark-vest.dk		MÅLFORHOLD: 1:100		FORMAT: A3		TEGNING NR: 11B			