


KLITGÅRDEN - HENNE STRAND

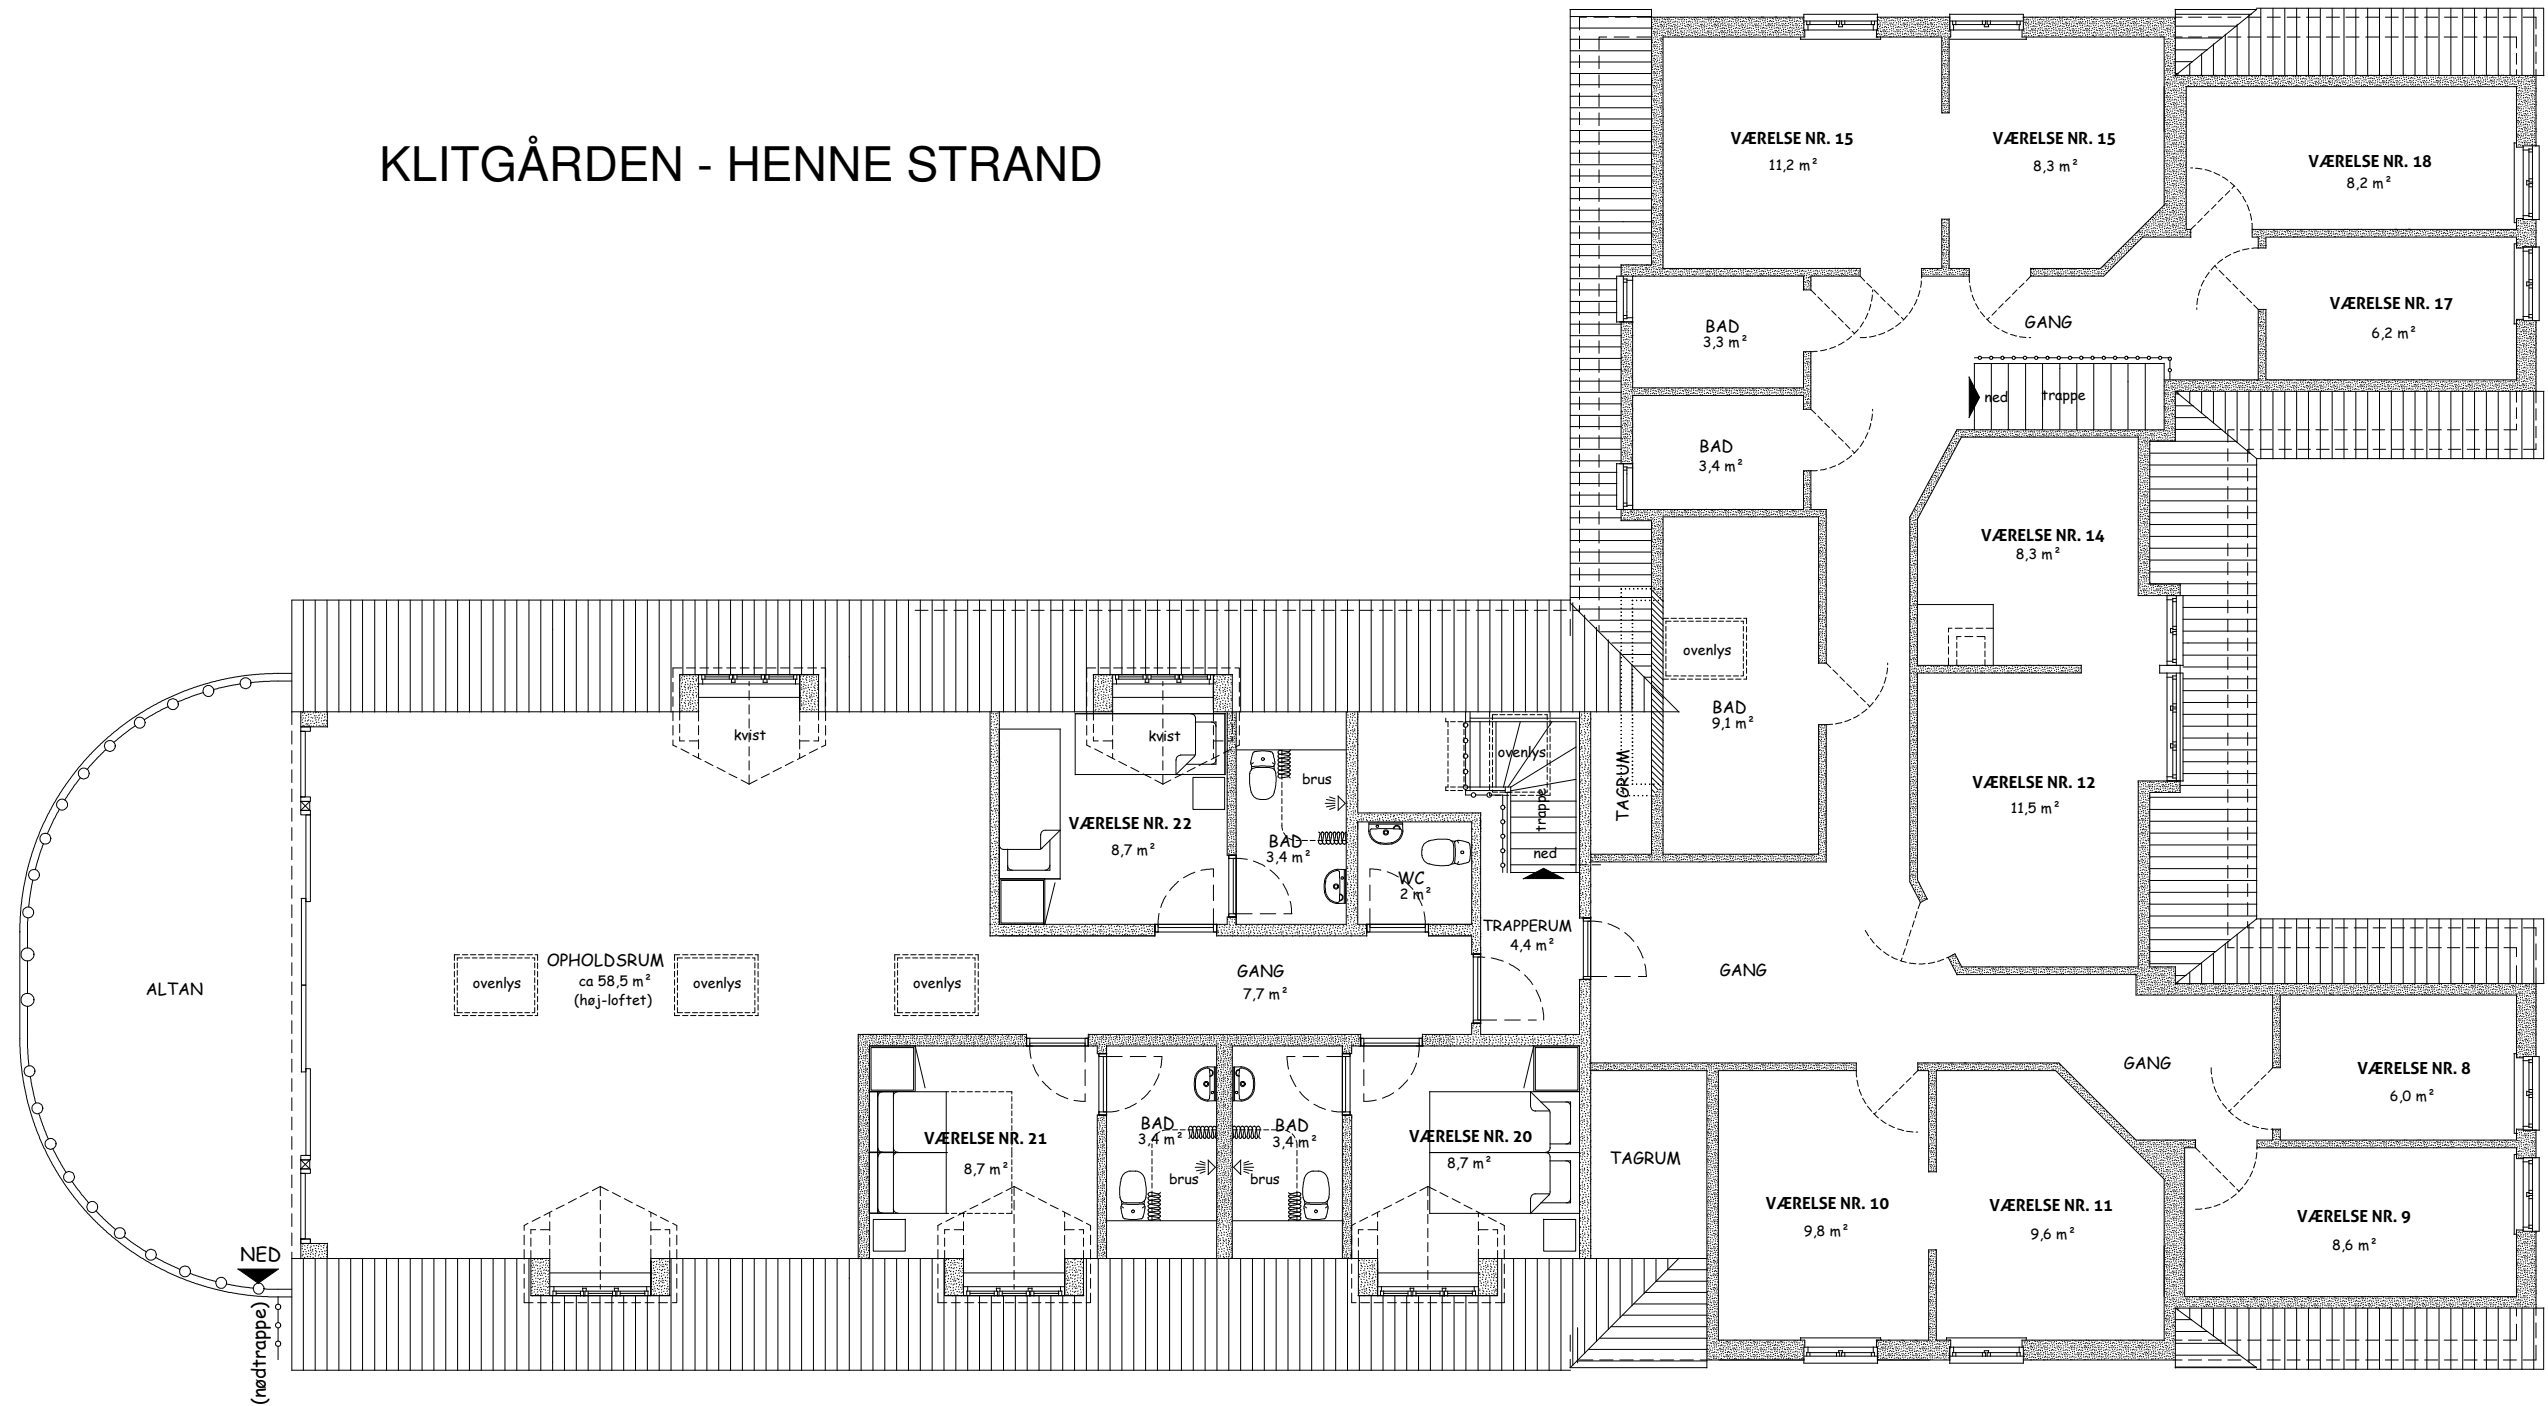


NY TAGETAGE m. HOVEDBYGNING & NY INDRETNING, mål 1:100.

Arealopgørelse: Hovedbygning - tagetage udgør 120 m² (i h.t. BBR)

Bagbygning - NY TAGETAGE udgør 124 m²

Tagetage ialt 244 m²

Altan 24 m²

SAG: Ombygning og ny tagkonstruktion, Porsevej 19 B, Henne Strand 6854 Henne.				
BYGHERRE: Axelgaard Resort & Conference, Nymindesvej 241, 6855 Outrup.				
EMNE:	NYE INDRETNINGSPLANER (tagetage)	DATO: 17.09.13.	TEGNET: aj	REV:
				SAG NR: 13027
 ARKITEKTFIRMAET VEST Jernbanealle 10, 6830 Nr. Nebel Tlf. 76 50 22 00 Fax 75 28 74 89 E-mail: info@ark-vest.dk				TEGNING NR: 12B
MÅLFORHOLD: 1:100			FORMAT: A3	