





Façade Principale

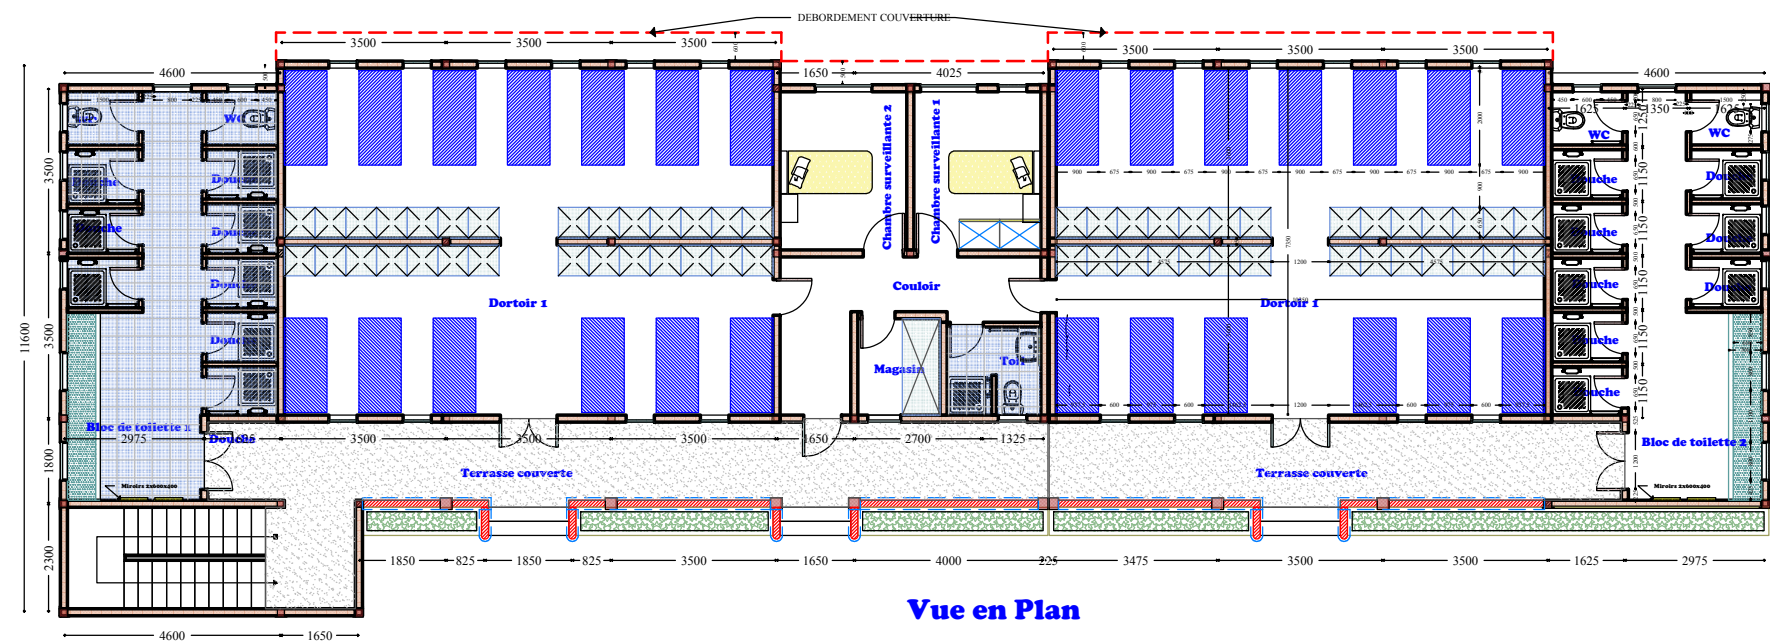

Vue en Plan

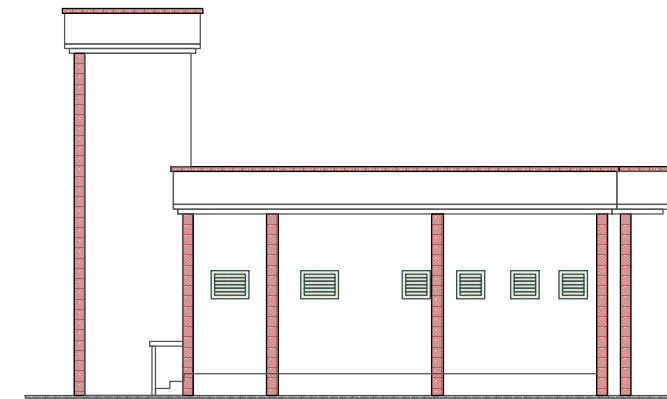

Façade Latérale Droite



Façade Postérieure

Maitre d'Ouvrage			
ONG			
ACFA - (A Child For All)			
PROJET DE CONSTRUCTION DE DORTOIRS			
Maitre d'Oeuvre		QUARC Architecture & Design Site: www.quarc-design.com E-mail: quarcyberthe@yahoo.fr	
DESSINE		Avant-Projet Sommaire	QUARC
VERIFIE	Youssef BERTHE Architecte	Plan N°	
APPROUVE			
DATE	2012-08-10	ECHELLE	1:125
Entreprise :			