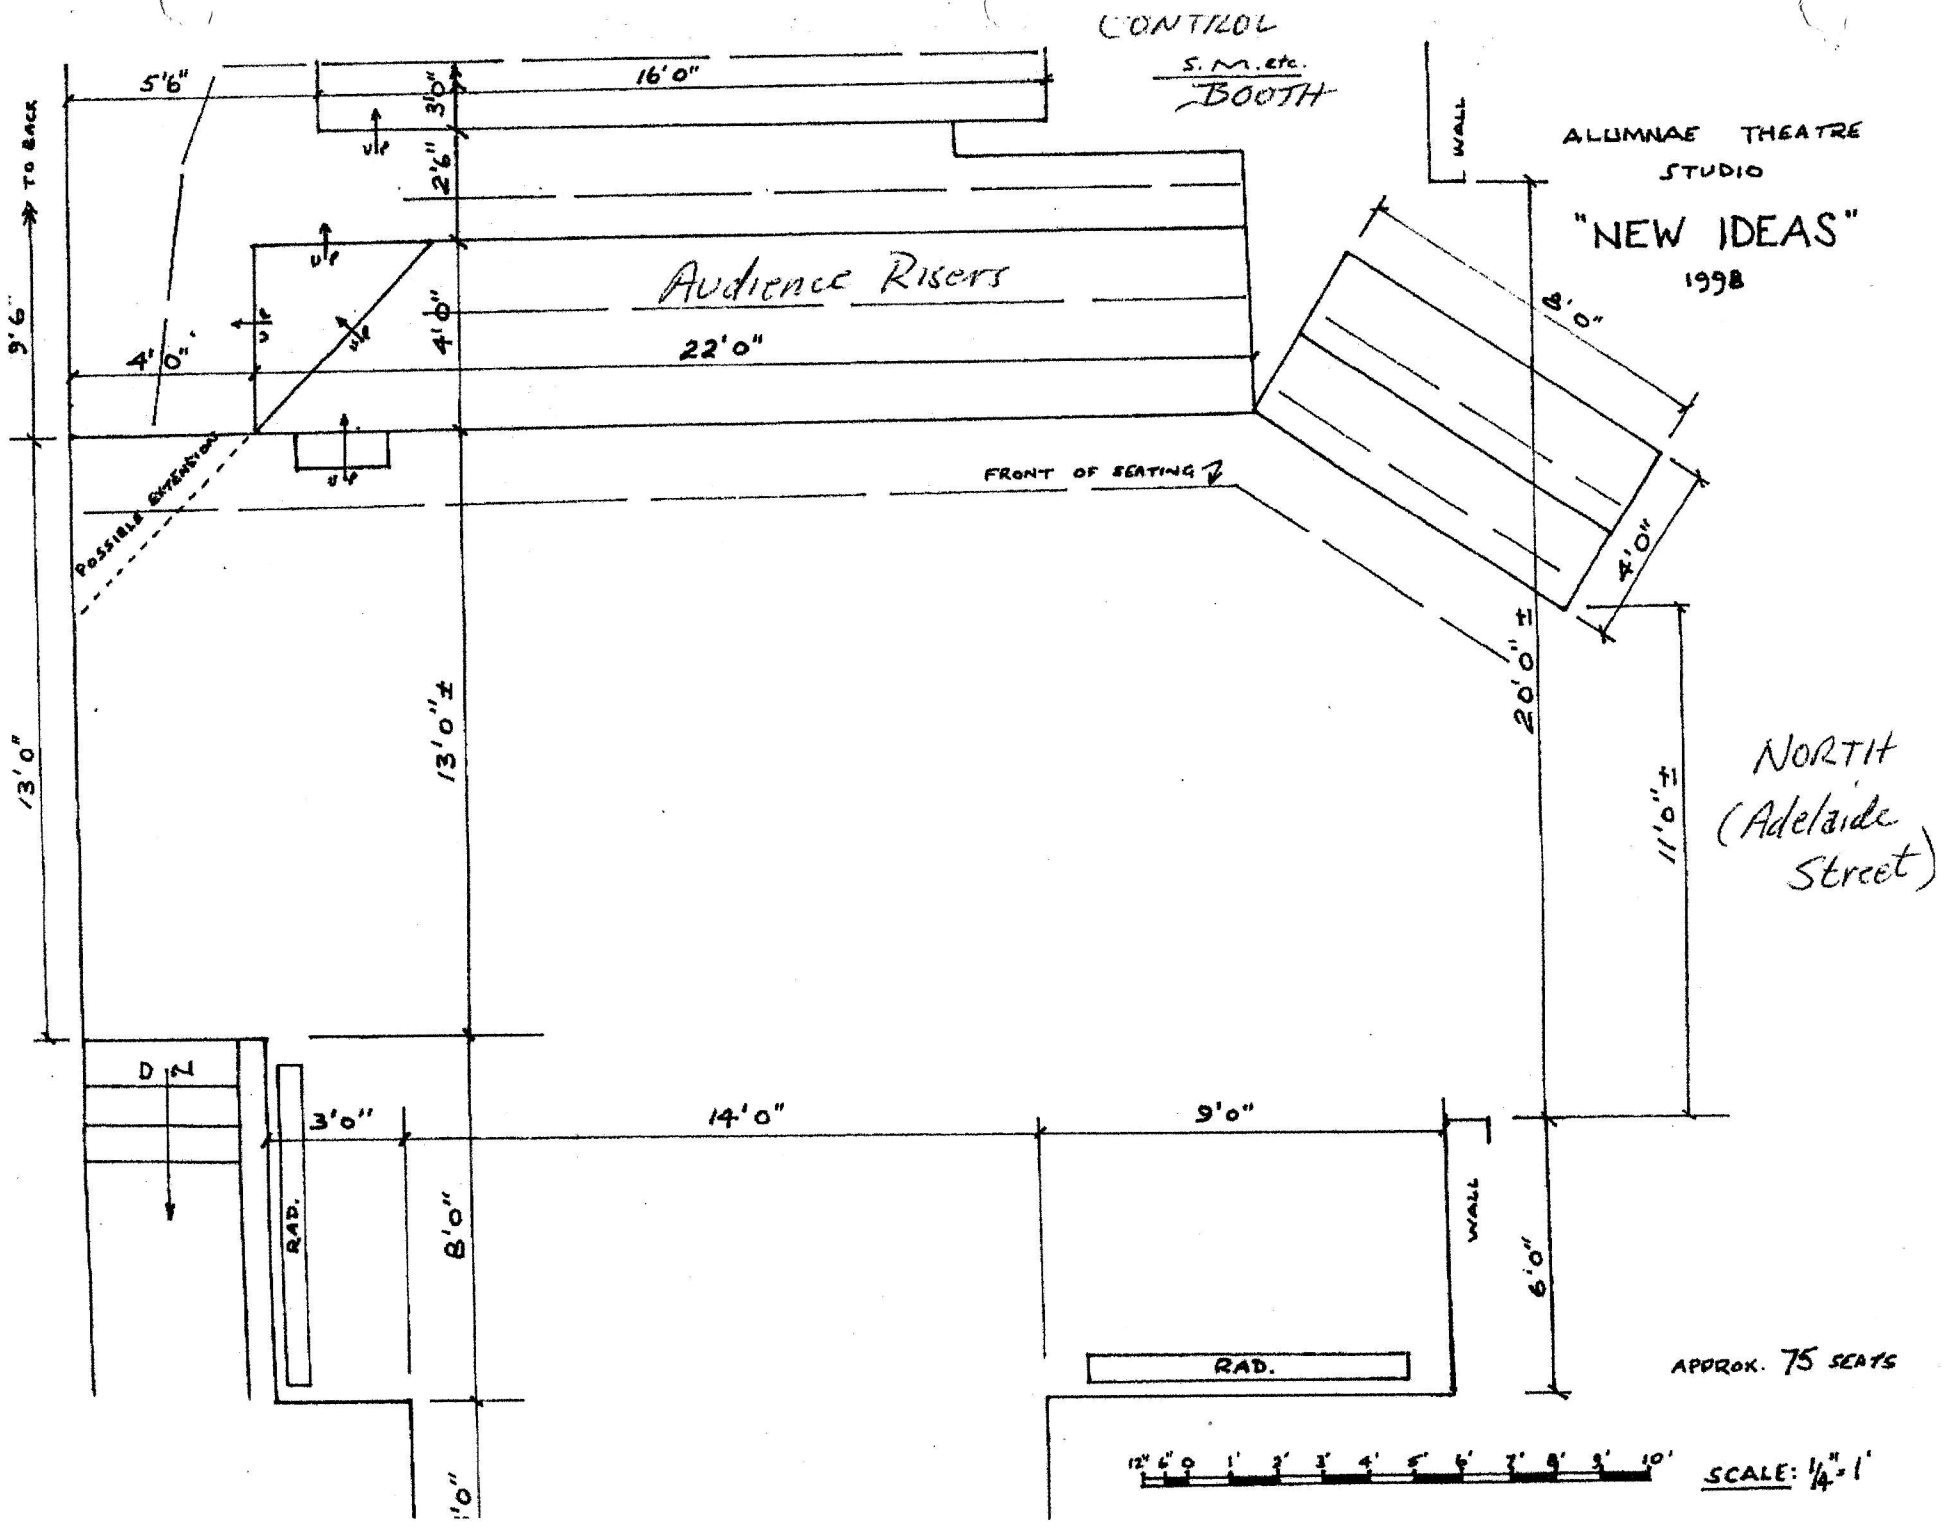
CONTROL
S.M. etc.
BOOTH
WALL
ALUMNAE THEATRE
STUDIO
"NEW IDEAS"
1998
5'6"
16'0"
3'0"
2'6"
TO BACK
9'6"
Audience Risers
4'0"
22'0"
8'0"
4'0"
FRONT OF SEATING
POSSIBLE EXPANSION
13'0"
13'0"±
20'0"±
11'0"±
NORTH
(Adelaide
Street)
D
3'0"
14'0"
9'0"
RAD.
8'0"
WALL
6'0"
RAD.
APPROX. 75 SEATS
SCALE: 1/4"-1'