

WERKPLAN

PROJEKT

Neubau eines Dreispanners

Bauherr

Bauunternehmung Rolf,
Lerchkogelstraße 8,
83661 Lenggries

PLANINHALT

Schnitt Haus 2

Bauplatz 2 (Haus 1,2,3)

DATUM


09.11.2019

MASSSTAB

1 : 50

BAUHERR

PLANVERFASSER

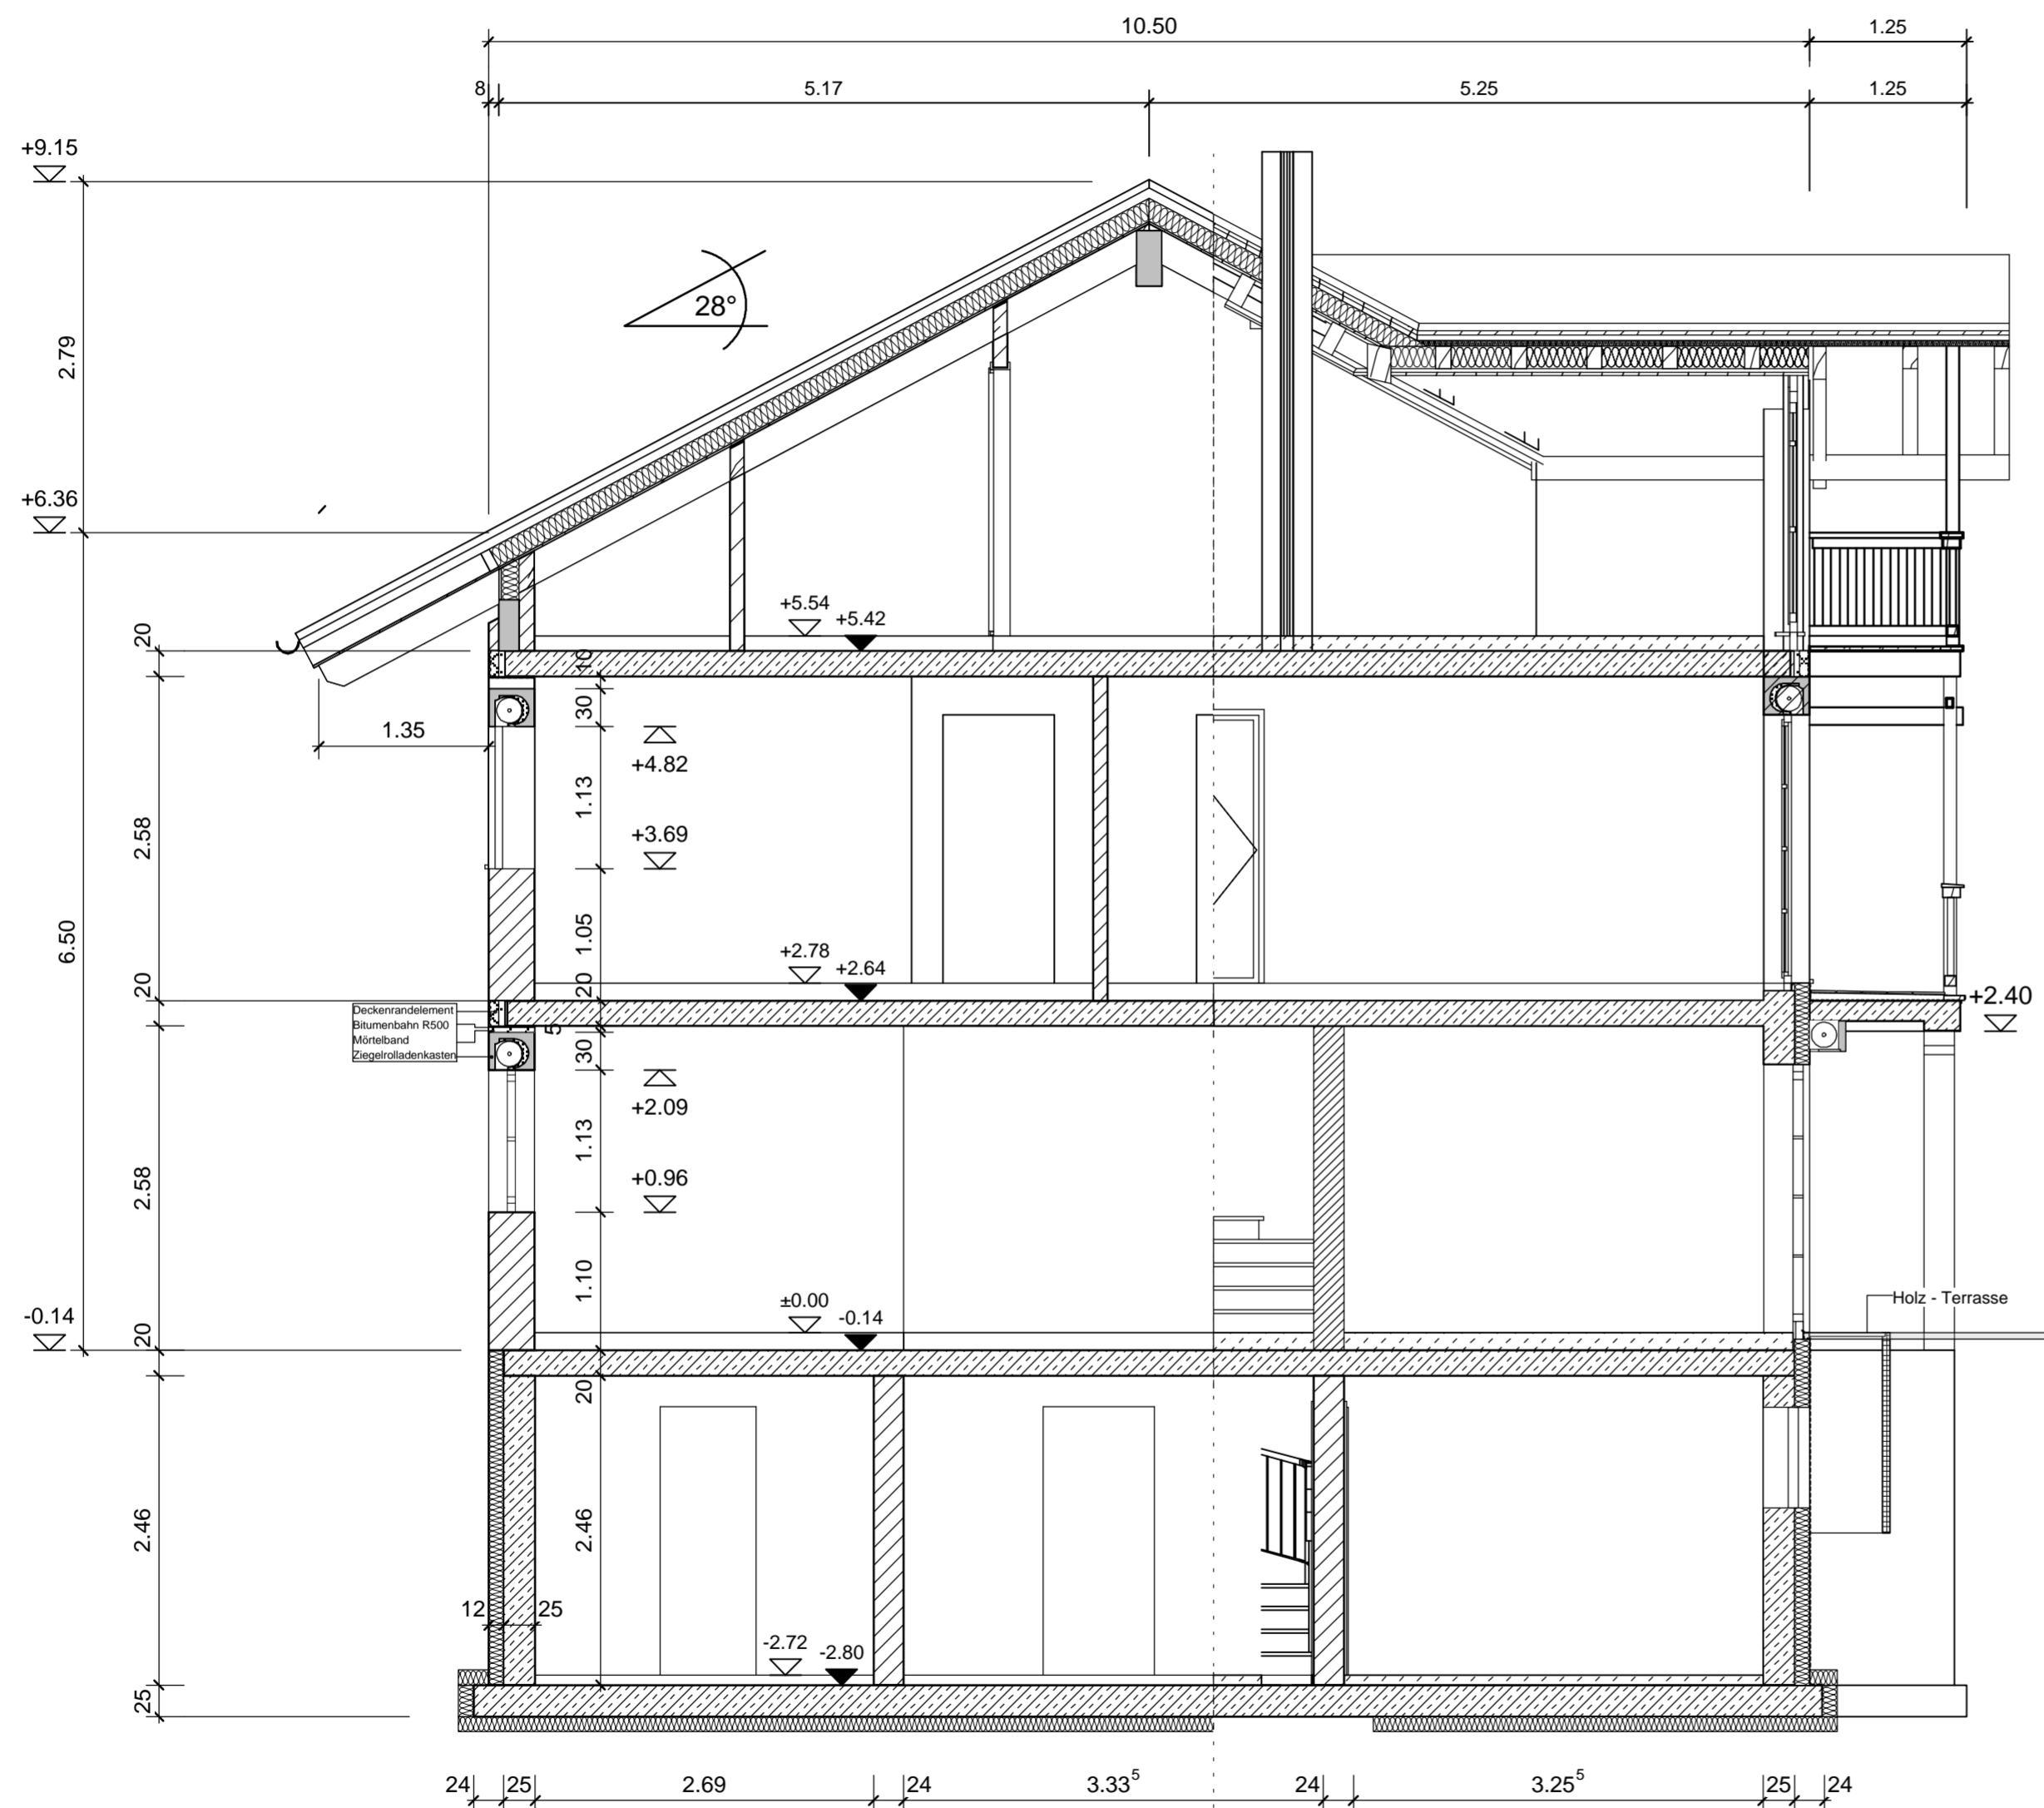

Schnitt Haus 2