


CROQUIS DE MACROLOCALIZACION

CROQUIS DE MICROLOCALIZACION

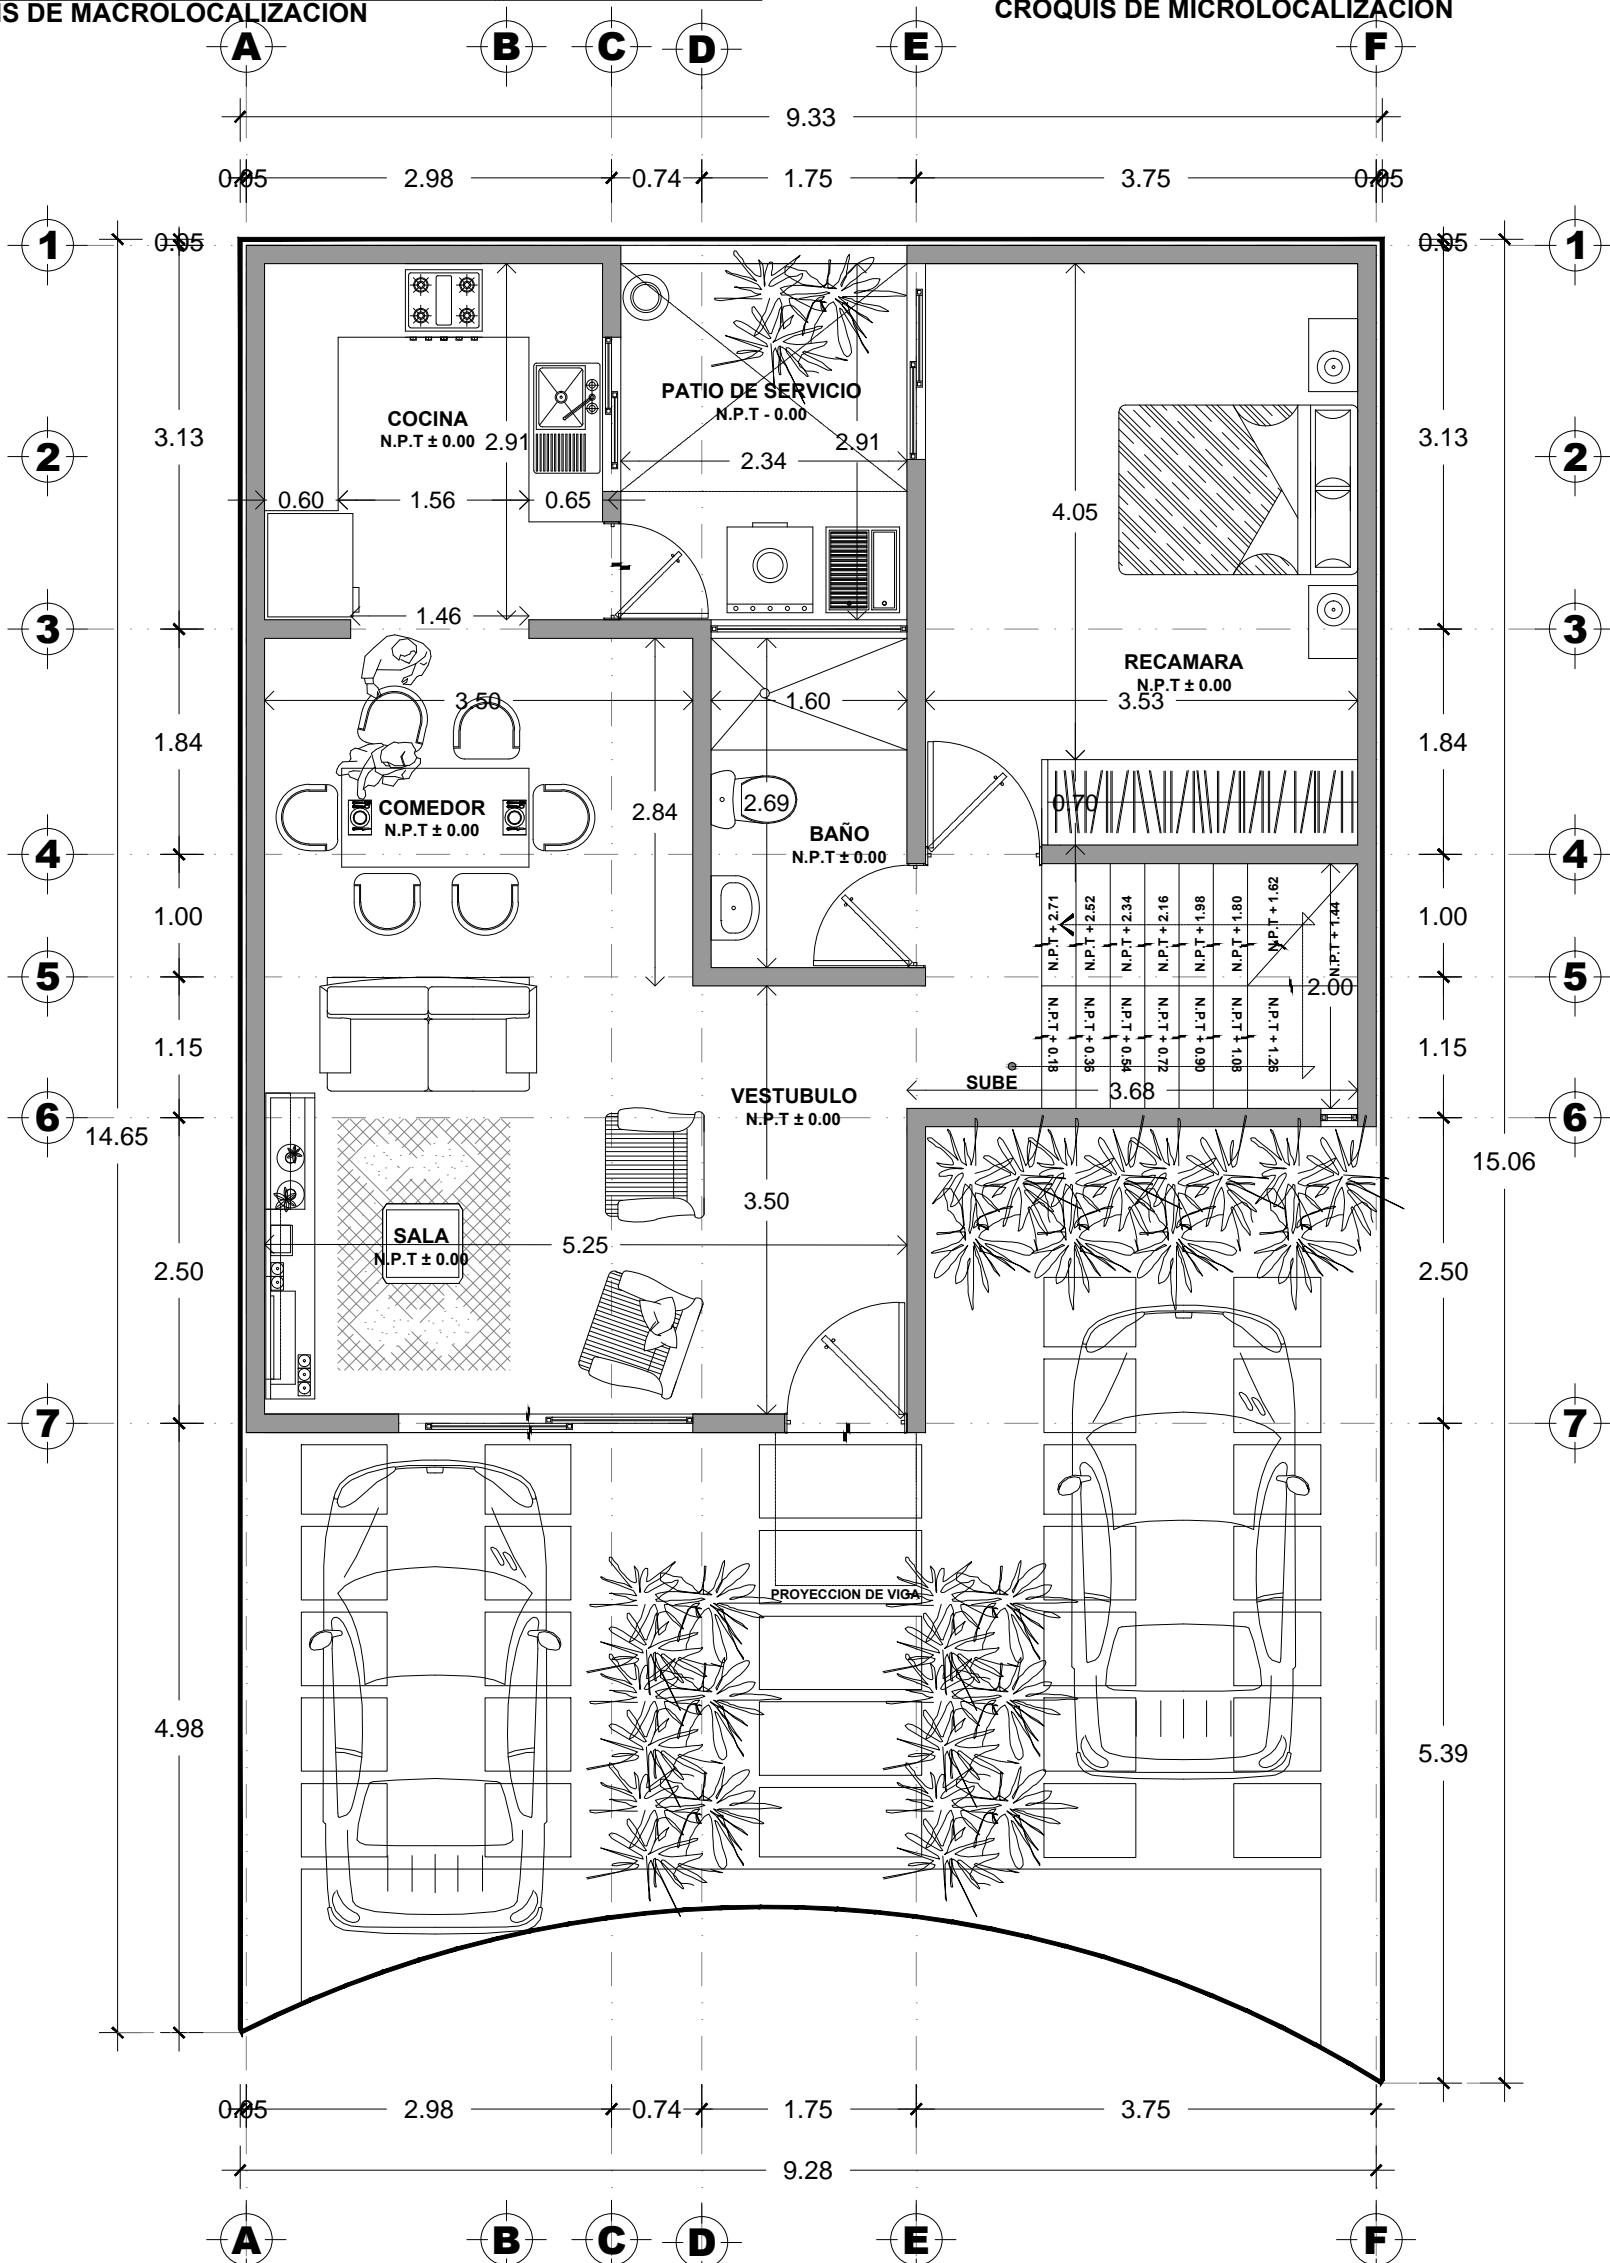

PLANTA ARQUITECTONICA BAJA
LOTE 2, FRACCIONAMIENTO RESIDENCIAL "LA FLORESTA"

ACOTACION EN METROS