



CROQUIS DE MACROLOCALIZACION

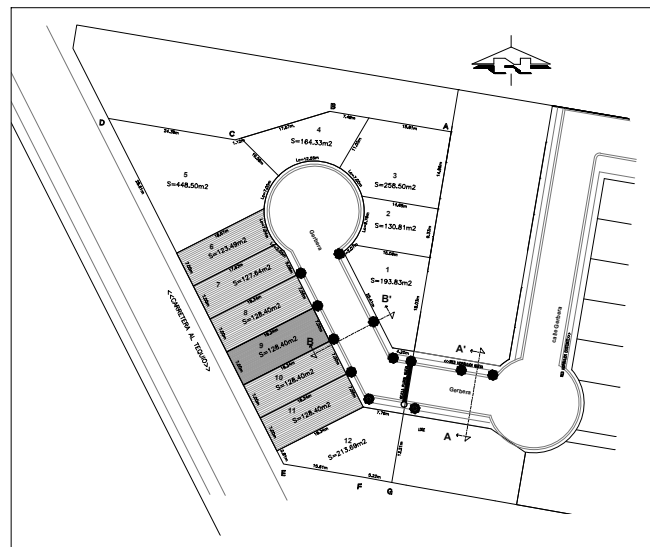

CROQUIS DE MICROLOCALIZACION

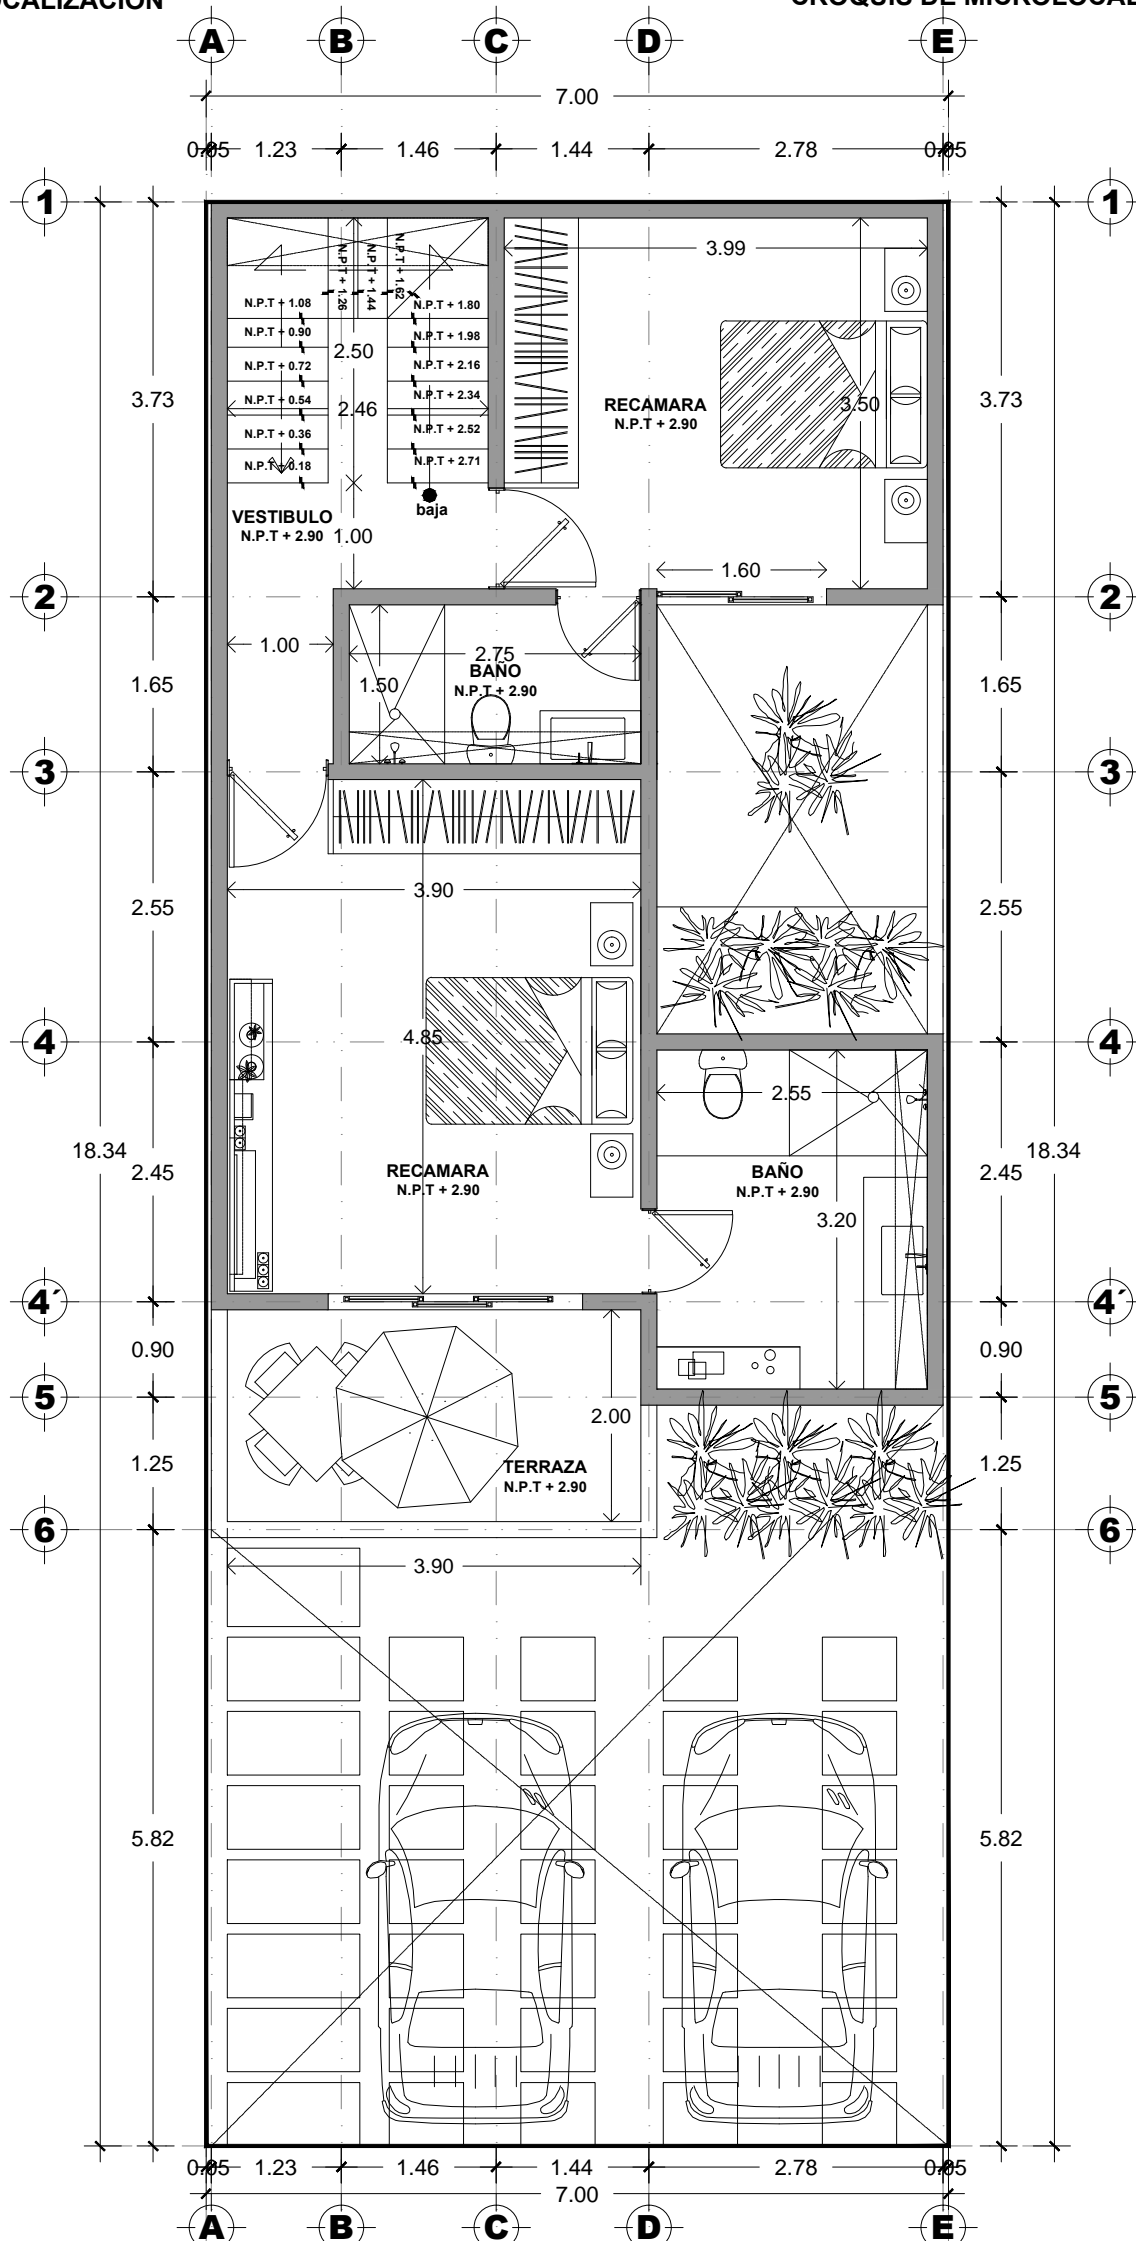

**PLANTA ARQUITECTONICA ALTA**  
**LOTE 6-11, FRACCIONAMIENTO RESIDENCIAL "LA FLORESTA"**

ACOTACION EN METROS