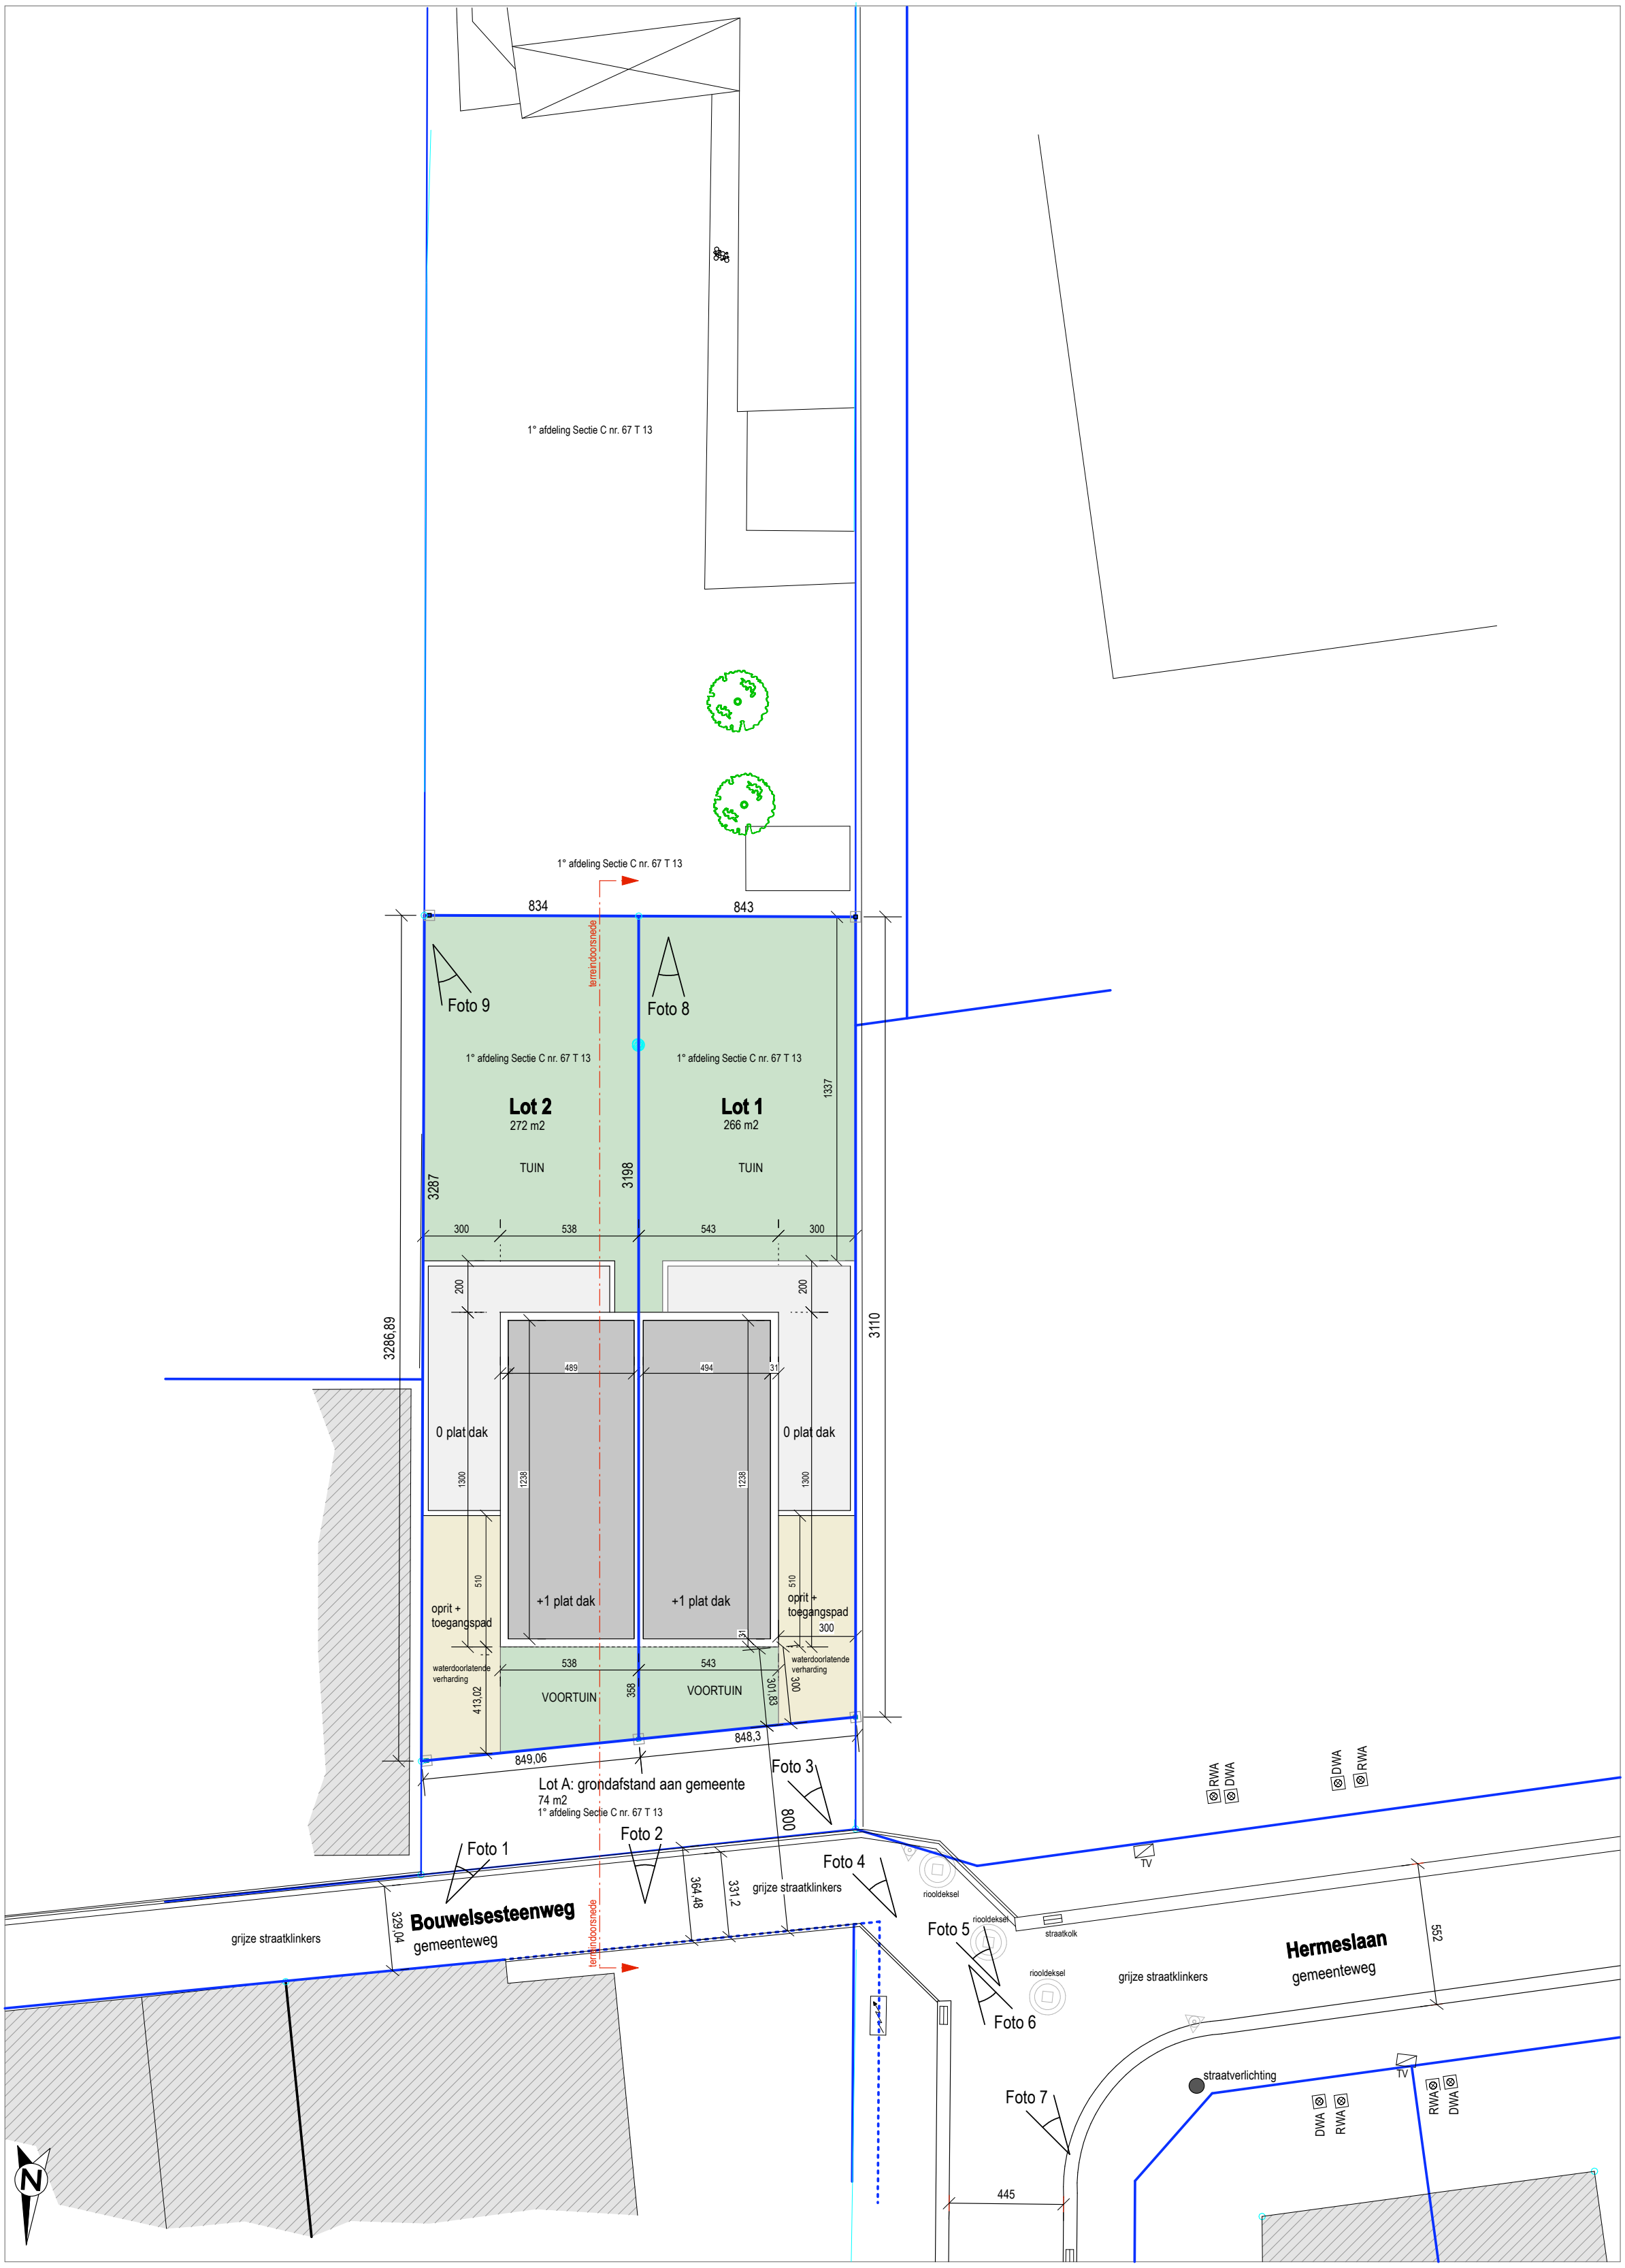

INPLANTINGSPLAN - 1/200