

RUIMTE VOOR KLIMAATADAPTATIE

De Hunzeloop kan een belangrijke bijdrage leveren aan klimaatadaptatie op het bedrijventerrein. Het zorgt voor wateropvang bij piekbuien en een verkoelend wandelommetje voor werknemers op warme dagen.



Visualisatie van de Hunzeloop op Driebond

Driebond aan de Hunze

Dwars door het bedrijventerrein Driebond liep van oudsher de rivier de Hunze. Door de wijziging van functie van de Hunze, de groei van de stad en de ontwikkeling van het bedrijventerrein, is een groot deel van de oorspronkelijke Hunzeloop verdwenen. Voor wie goed kijkt zijn er nog sporen van de oude loop zichtbaar, zoals bochtige wegverlopen, sloten aan weerszijden sloten, en de enkele boerderijen die er hier nog terug te vinden zijn.

Met het project Driebond aan de Hunze wordt onderzocht hoe de Hunzeloop op het bedrijventerrein hersteld kan worden. Door voort te bouwen op de bestaande relicten kan een nieuw landschap worden ontwikkeld. Dit draagt niet alleen bij aan een verbeterde beleving van de Hunze, maar biedt ook kansen voor klimaatadaptatie, waterbuffering en het versterken van ecologische verbindingen. Zo ontstaat midden in het bedrijventerrein een aangename omgeving voor zowel mens als dier.

Inhoud en Vormgeving - Landscape Collected i.s.m. Bureau Buitendienst in opdracht van Gemeente Groningen en Bedrijfsvereniging Zuidoost

SCHAKEL IN DE HUNZEVISIE

De herinrichting van de Hunzeloop op Driebond sluit aan bij de bredere ambitie om de Hunze weer door de hele stad te laten stromen en de omliggende natuurgebieden met de stad, én met elkaar te verbinden. In de zomer van 2022 is hiervoor De Hunzevisie vastgesteld.

Met de ontwikkeling van Driebond aan de Hunze wordt opnieuw een kleine, maar belangrijke schakel toegevoegd aan het geheel, waarmee stap voor stap de realisatie van een doorlopende Hunze van noord naar zuid dichterbij komt.




De gedroomde loop van de Hunze door de stad.


EEN VERNIEUWD STRAATPROFIEL

Om ruimte te creëren voor de Hunzeloop op het bedrijventerrein Driebond, is een herinrichting van de Euvelgunnerweg noodzakelijk. Op bepaalde plekken is de weg nu breder dan 10 meter, waardoor auto's en asfalt de omgeving domineren.

In samenwerking met omliggende bedrijven en verkeerskundigen van de gemeente Groningen is onderzocht hoe het profiel van de Euvelgunnerweg op verschillende locaties kan worden versmald, zodat er ruimte vrijkomt voor de Hunze en de vergroening van de openbare ruimte.

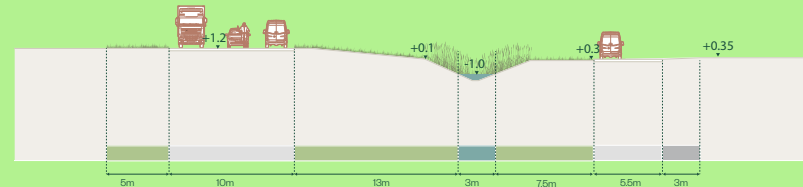


Het oude profiel van de Euvelgunnerweg en de Hunze.

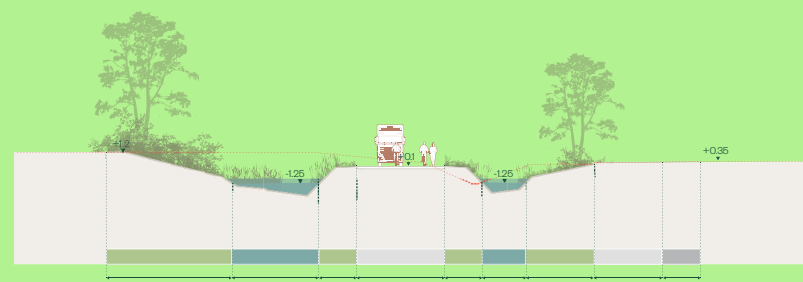

Het voorgestelde profiel van de Euvelgunnerweg en de Hunze.

BELEEFBARE LIJN


De Hunze en de Euvelgunnerweg zijn nauw verbonden. Door de weg te versmallen en autoverkeer te ontmoedigen, ontstaat een rustige fietsroute langs de Hunze, een prettige wandelomgeving voor werknemers van omliggende bedrijven en wordt de beleving van de Hunze versterkt.

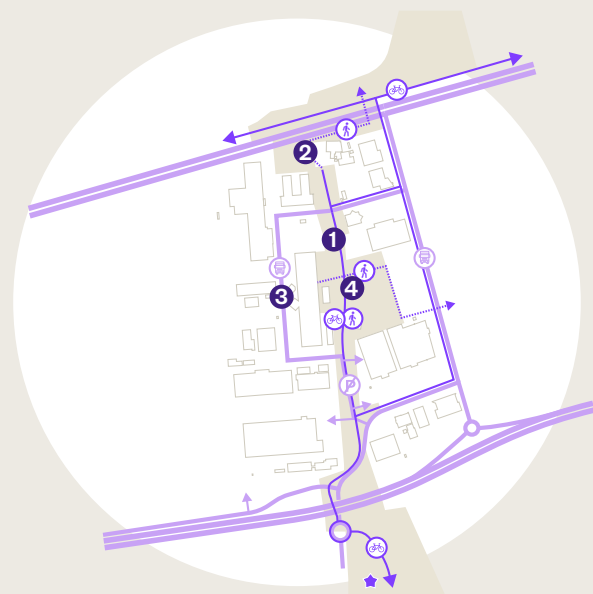

1. Afwaarderen Euvelgunnerweg voor fietsers en voetgangers.
2. Doorgaande route voor bedrijfsverkeer
3. Wandelpaden verbinden met de omgeving
4. Verblijfsplek langs Hunzeloop.

STROMEND WATER

De herontwikkeling van de Hunze biedt een slimme oplossing voor klimaatuitdagingen op het bedrijventerrein. Regenwater van verharde oppervlaktes stroomt naar de Hunze, waar het bij piekbuien wordt opgevangen en geleidelijk wegvloeit. Dit zorgt, samen met de groene inrichting, niet alleen voor verkoeling, maar trekt ook waterminnende dieren aan.

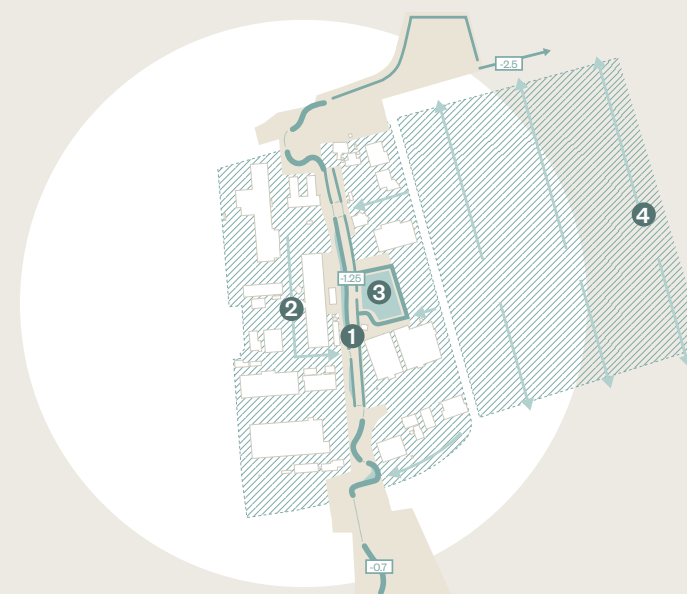


1. Continue waterloop met getrappt waterpeil
2. Afwatering van regenwater op Hunzeloop
3. Buffer regenwater in broekbos
4. Afwatering naar randen.

ECOLOGISCH VERBONDEN

De herinrichting van de Hunzeloop biedt kansen om, voortbouwend op de Gemeentelijke Ecologische Structuur, een doorlopende ecologische structuur te creëren die aansluit op de Hunzezone en het toekomstige landschappelijke inrichting van de Eemskanaalzone.



1. Eemskanaalzone: ecologisch waardevol gebied
2. Hunzezone: ecologisch waardevol gebied
3. Inrichting ecologische verbinding
4. Inrichting als ecologische stapsteen

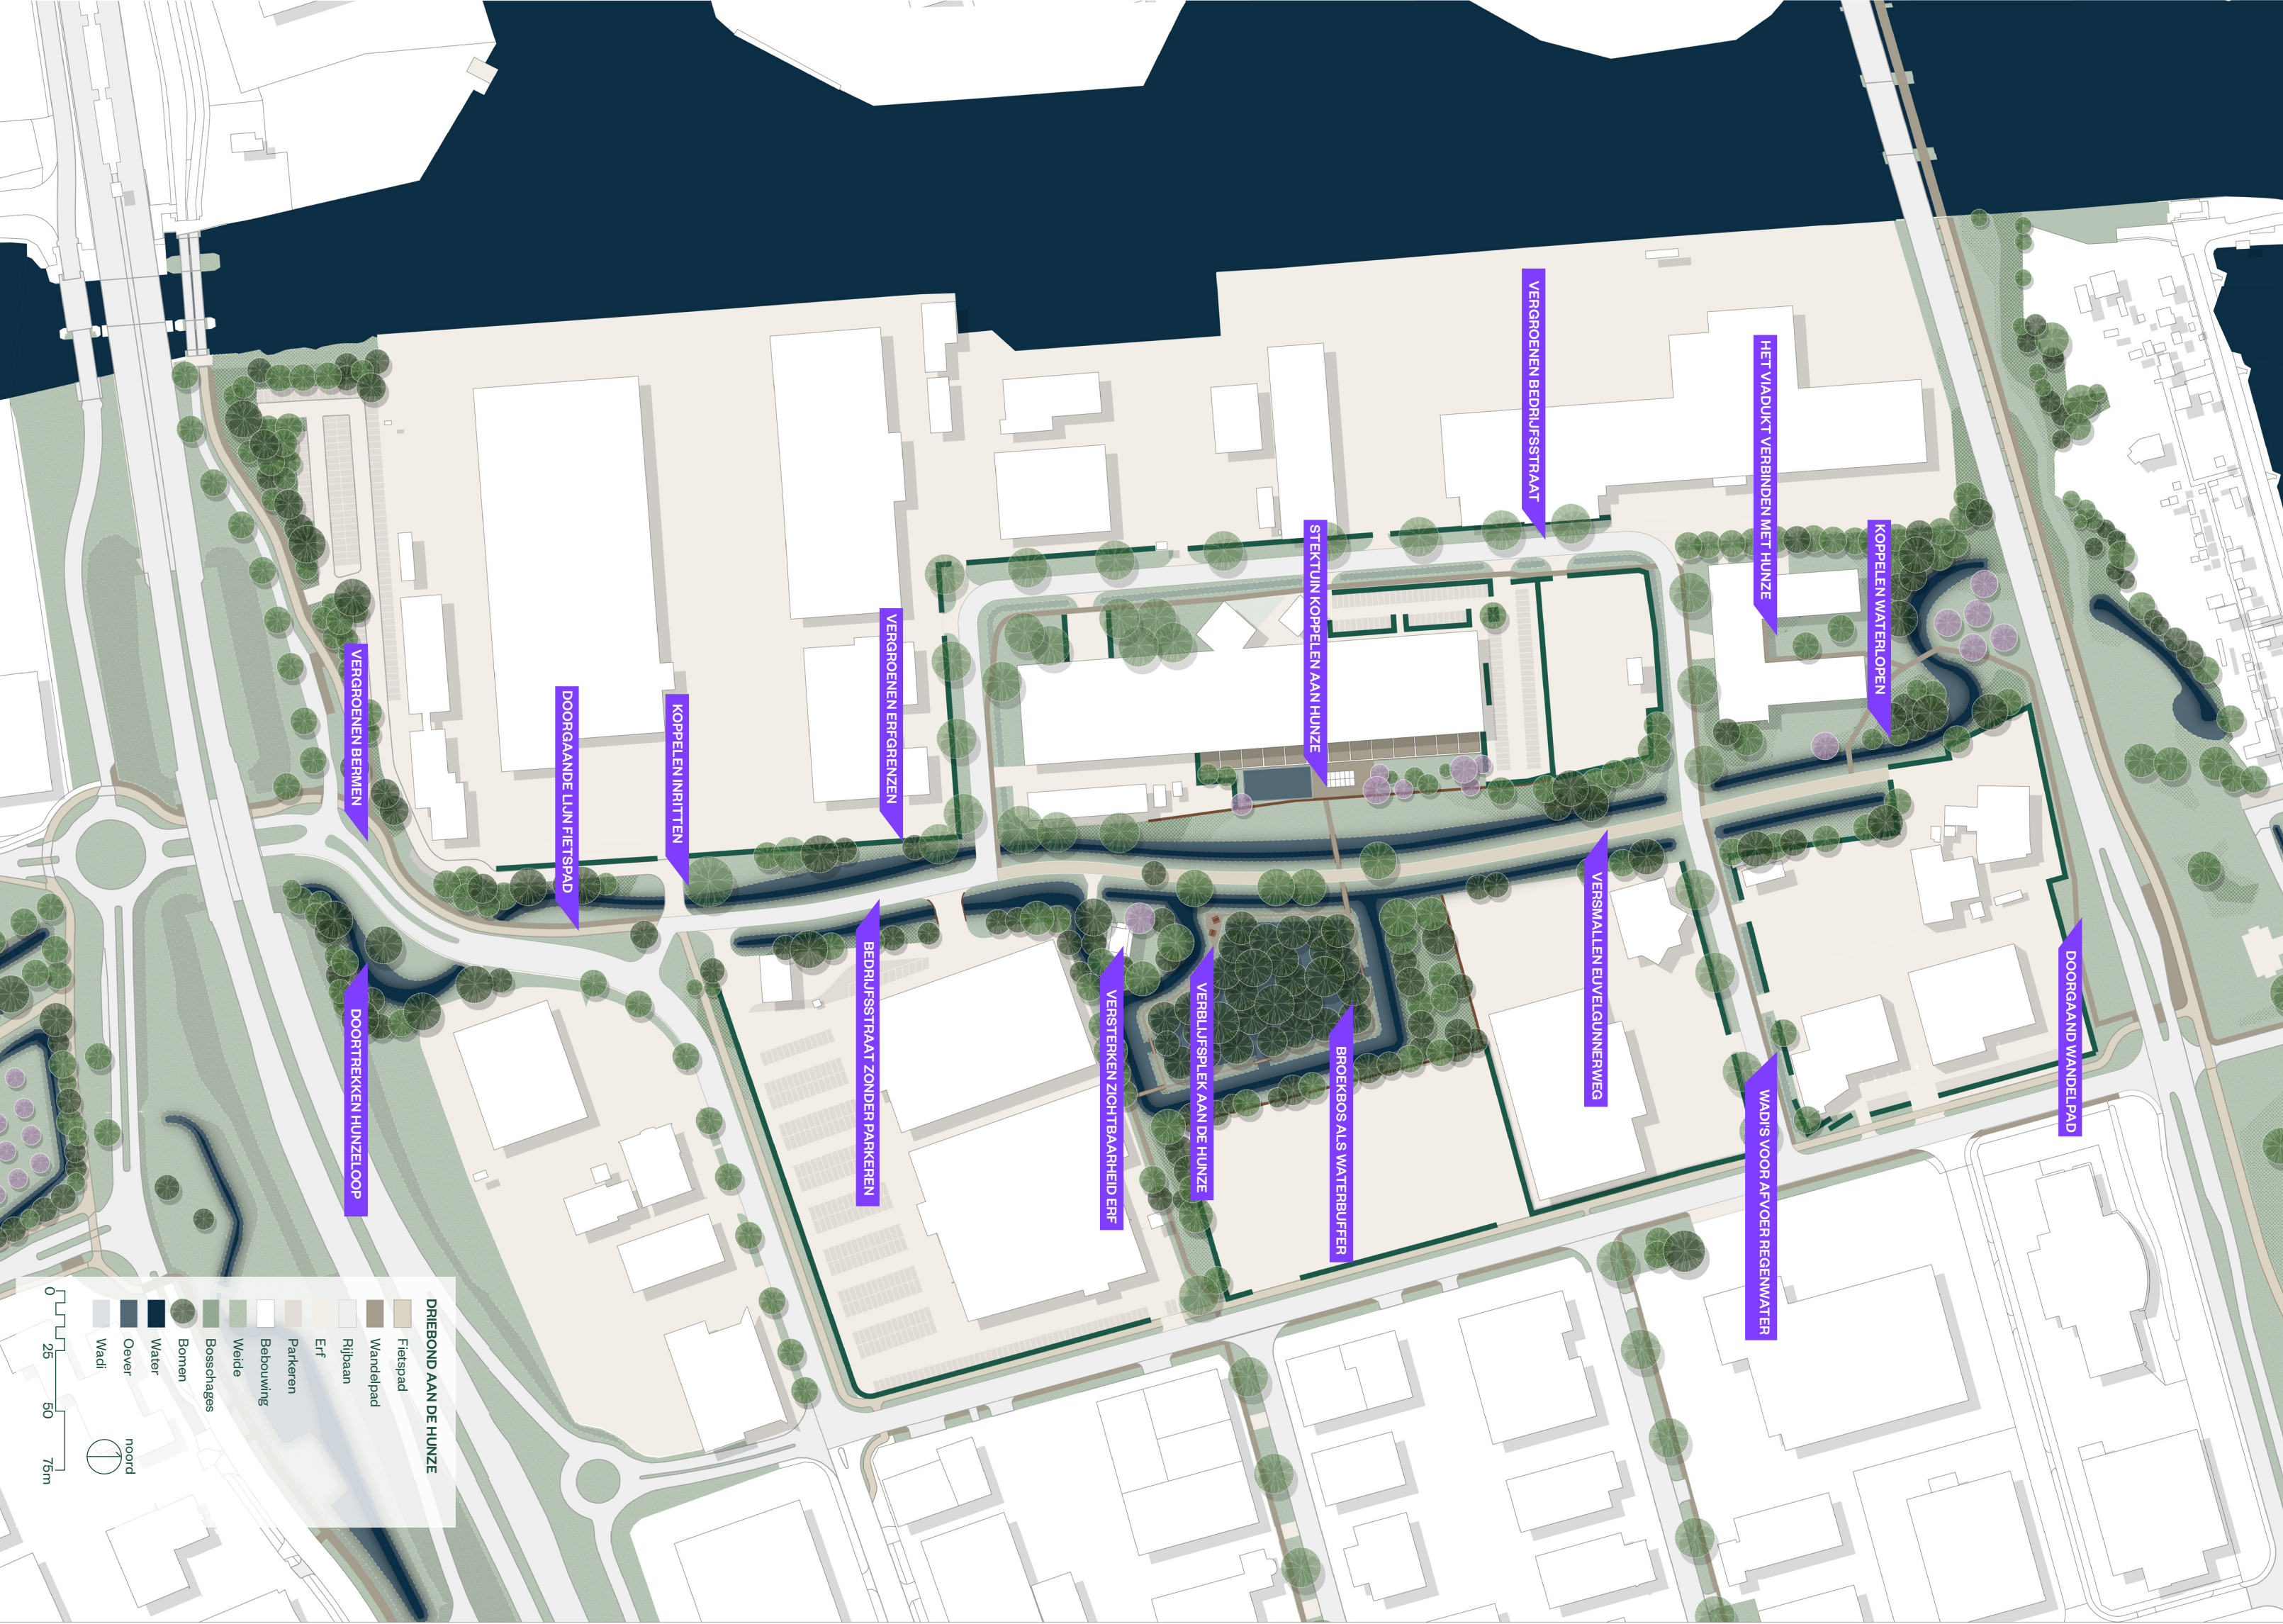

DRIEBOND AAN DE HUNZE

0 25 60 75m

noord

- Fietspad
- Wandelpad
- Rijbaan
- Erf
- Parkeren
- Bebouwing
- Weide
- Boschages
- Bomen
- Water
- Oever
- Wadi